



PLANTA


CUADRO RESUMEN	
SECCION	CONDICIONES DE EJECUCION
1	VENILACION
2	CONDICIONES DE EJECUCION
3	CONDICIONES DE EJECUCION
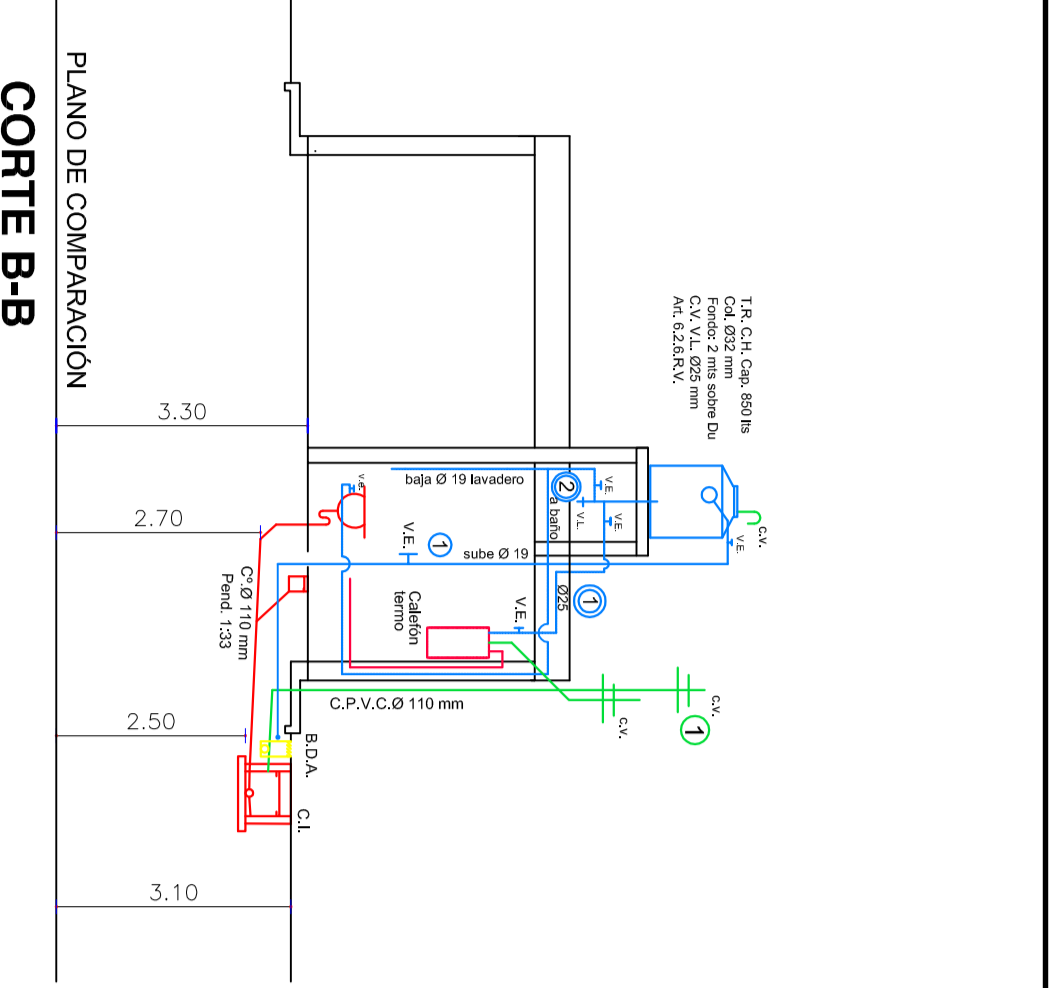


PLANO DE COMPARACION

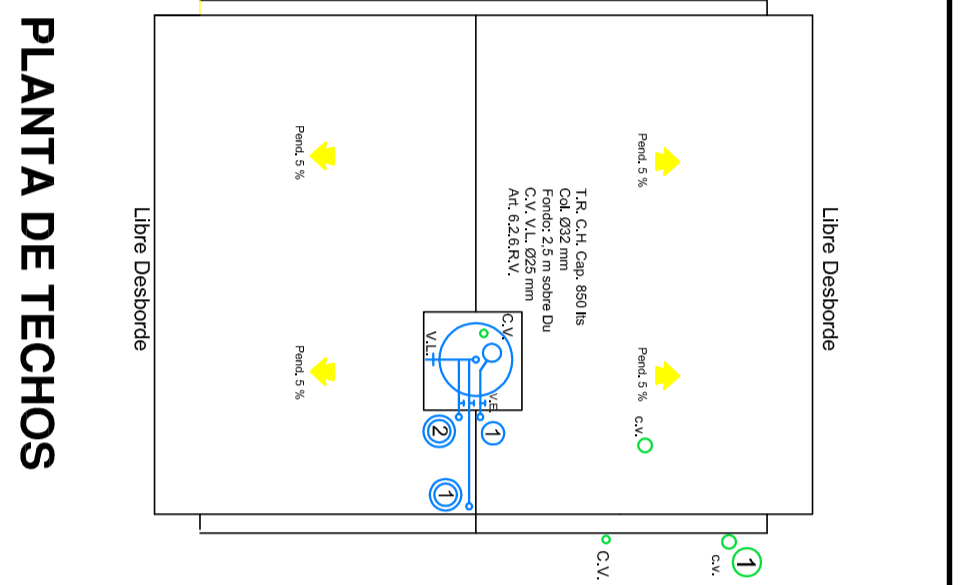


PLANTA DE TECHOS

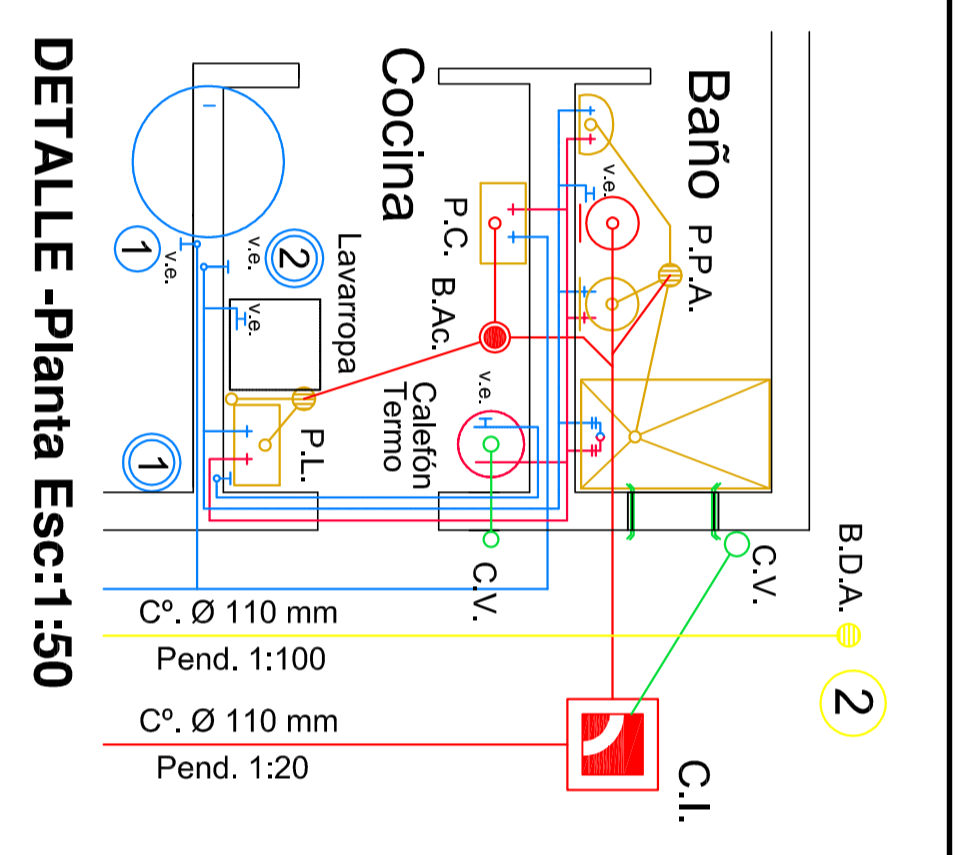

DETALLE -Planta Esc:1:50

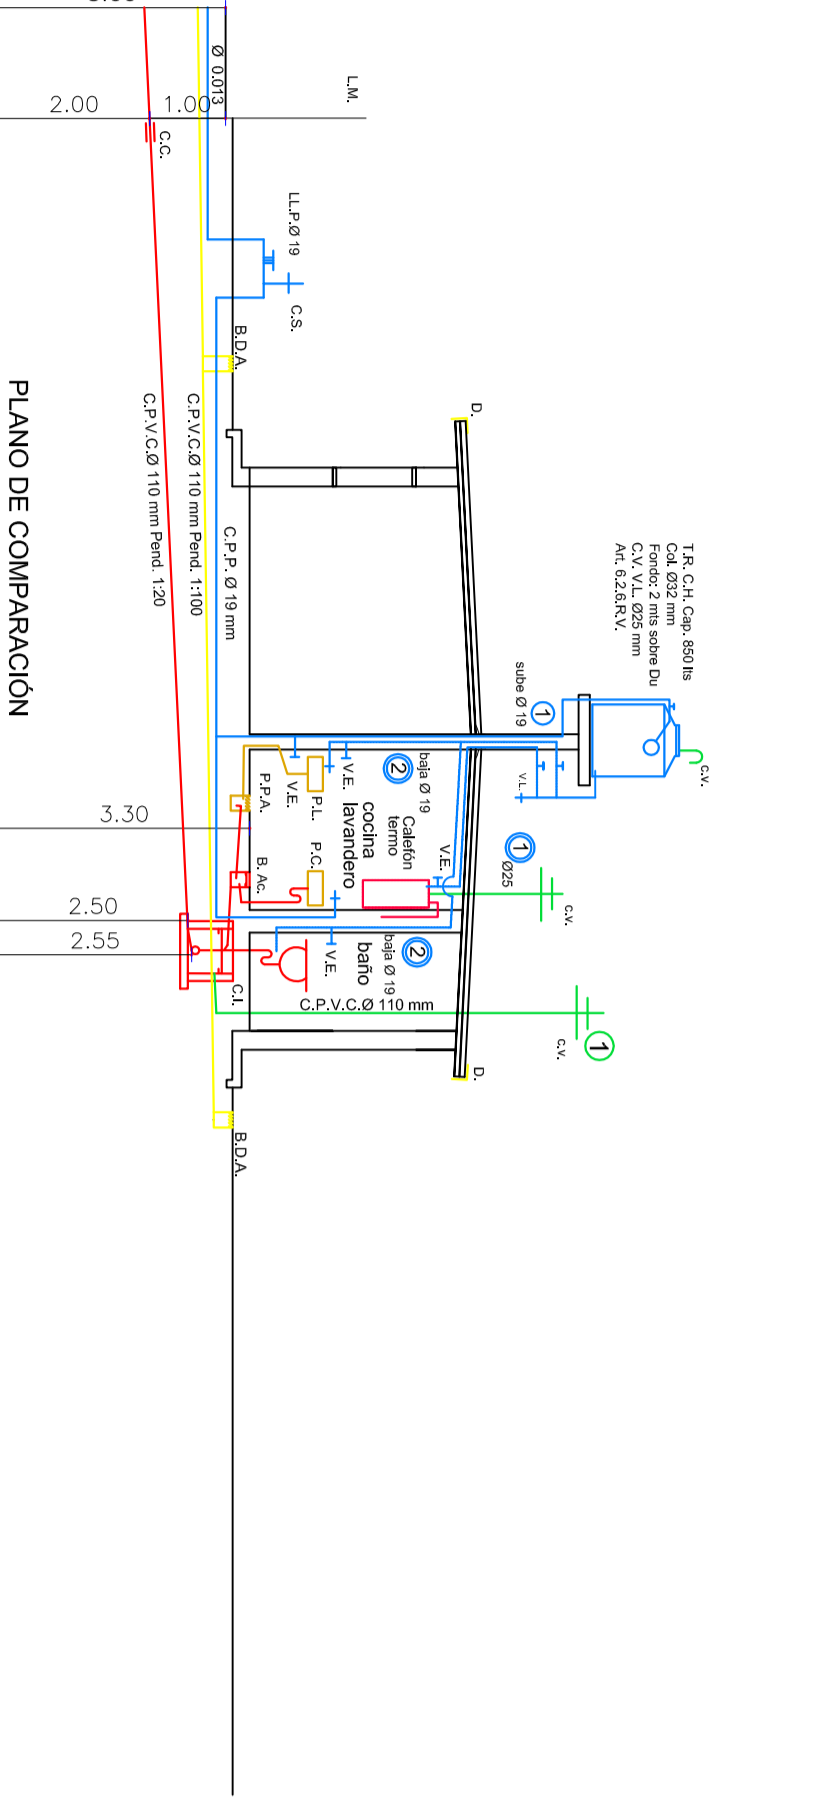

CORTE A-A

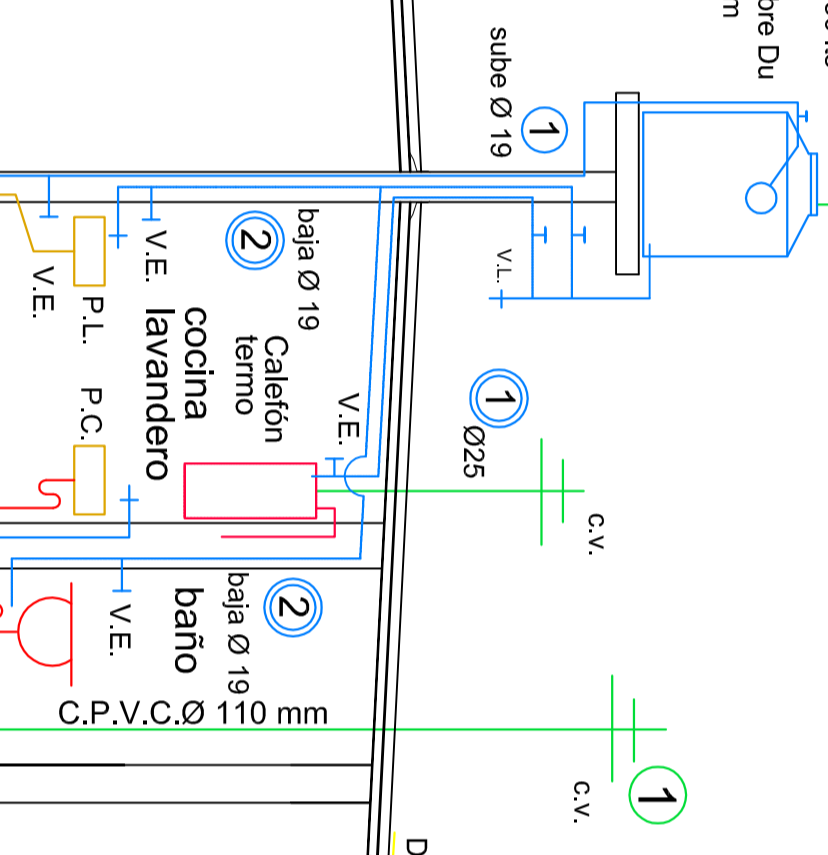

DETALLE -Corte Esc:1:50


EXP:..... SOL.Nº..... R:.....

PLANO NUEVO
BARRIO :

PROPIETARIO: INSTITUTO PROVINCIAL DE LA VIVIENDA

CONSTRUCTOR: PROYECTO L.P.V.
Domicilio: PROPIETARIO
CALLE A

CROQUIS DE UBICACION

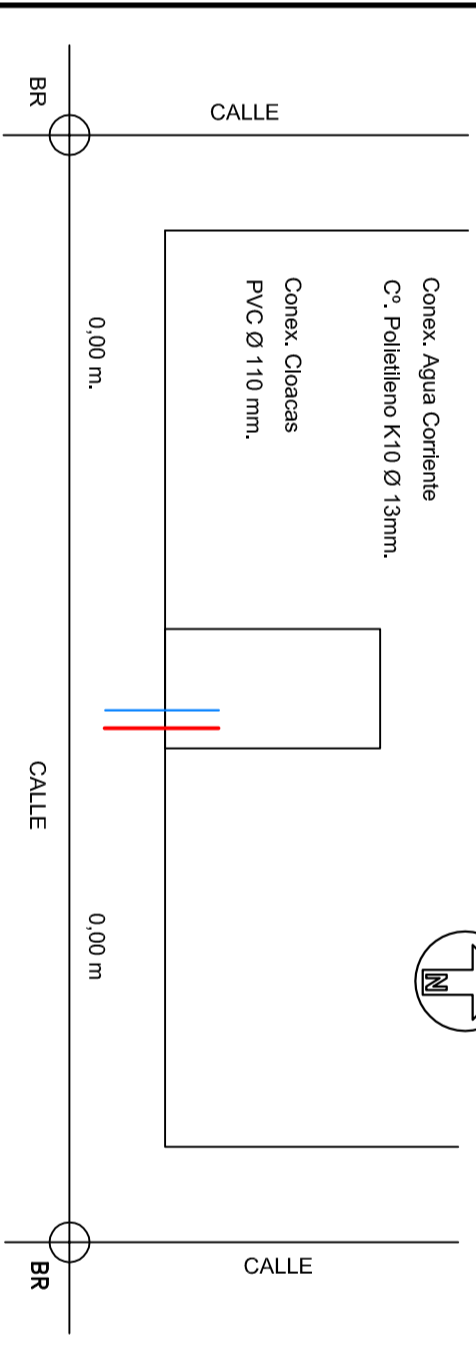

ANTECEDENTES

Exp. Constr. P.M. Nº.....
Sup. Cub. 62.50m2
Fecha aprob.