




CUBIERTA

(M) Nicho puerta chapa galvanizada Nº 18
Regulador Cap. 6 m3 Medidor cap. 6 m3

— Cañería nueva


- ① Cocina 10.000 c/h rej. inf., sup. 200 cm²
 - ② Calefón Instant 24.000 c/h ø 100 mm rej. inf. 200cm²
 - ③ Estufa T.B. 5.000 c/h
 - ④ Estufa T.B. 5.000 c/h
- Total 44.000 c/h

- ⑤ VENTILACION APORTE DE AIRE (INFERIOR Y SUPERIOR) 200cm²
- ⑥ VENTILACION APORTE DE AIRE (INFERIOR) 200cm²

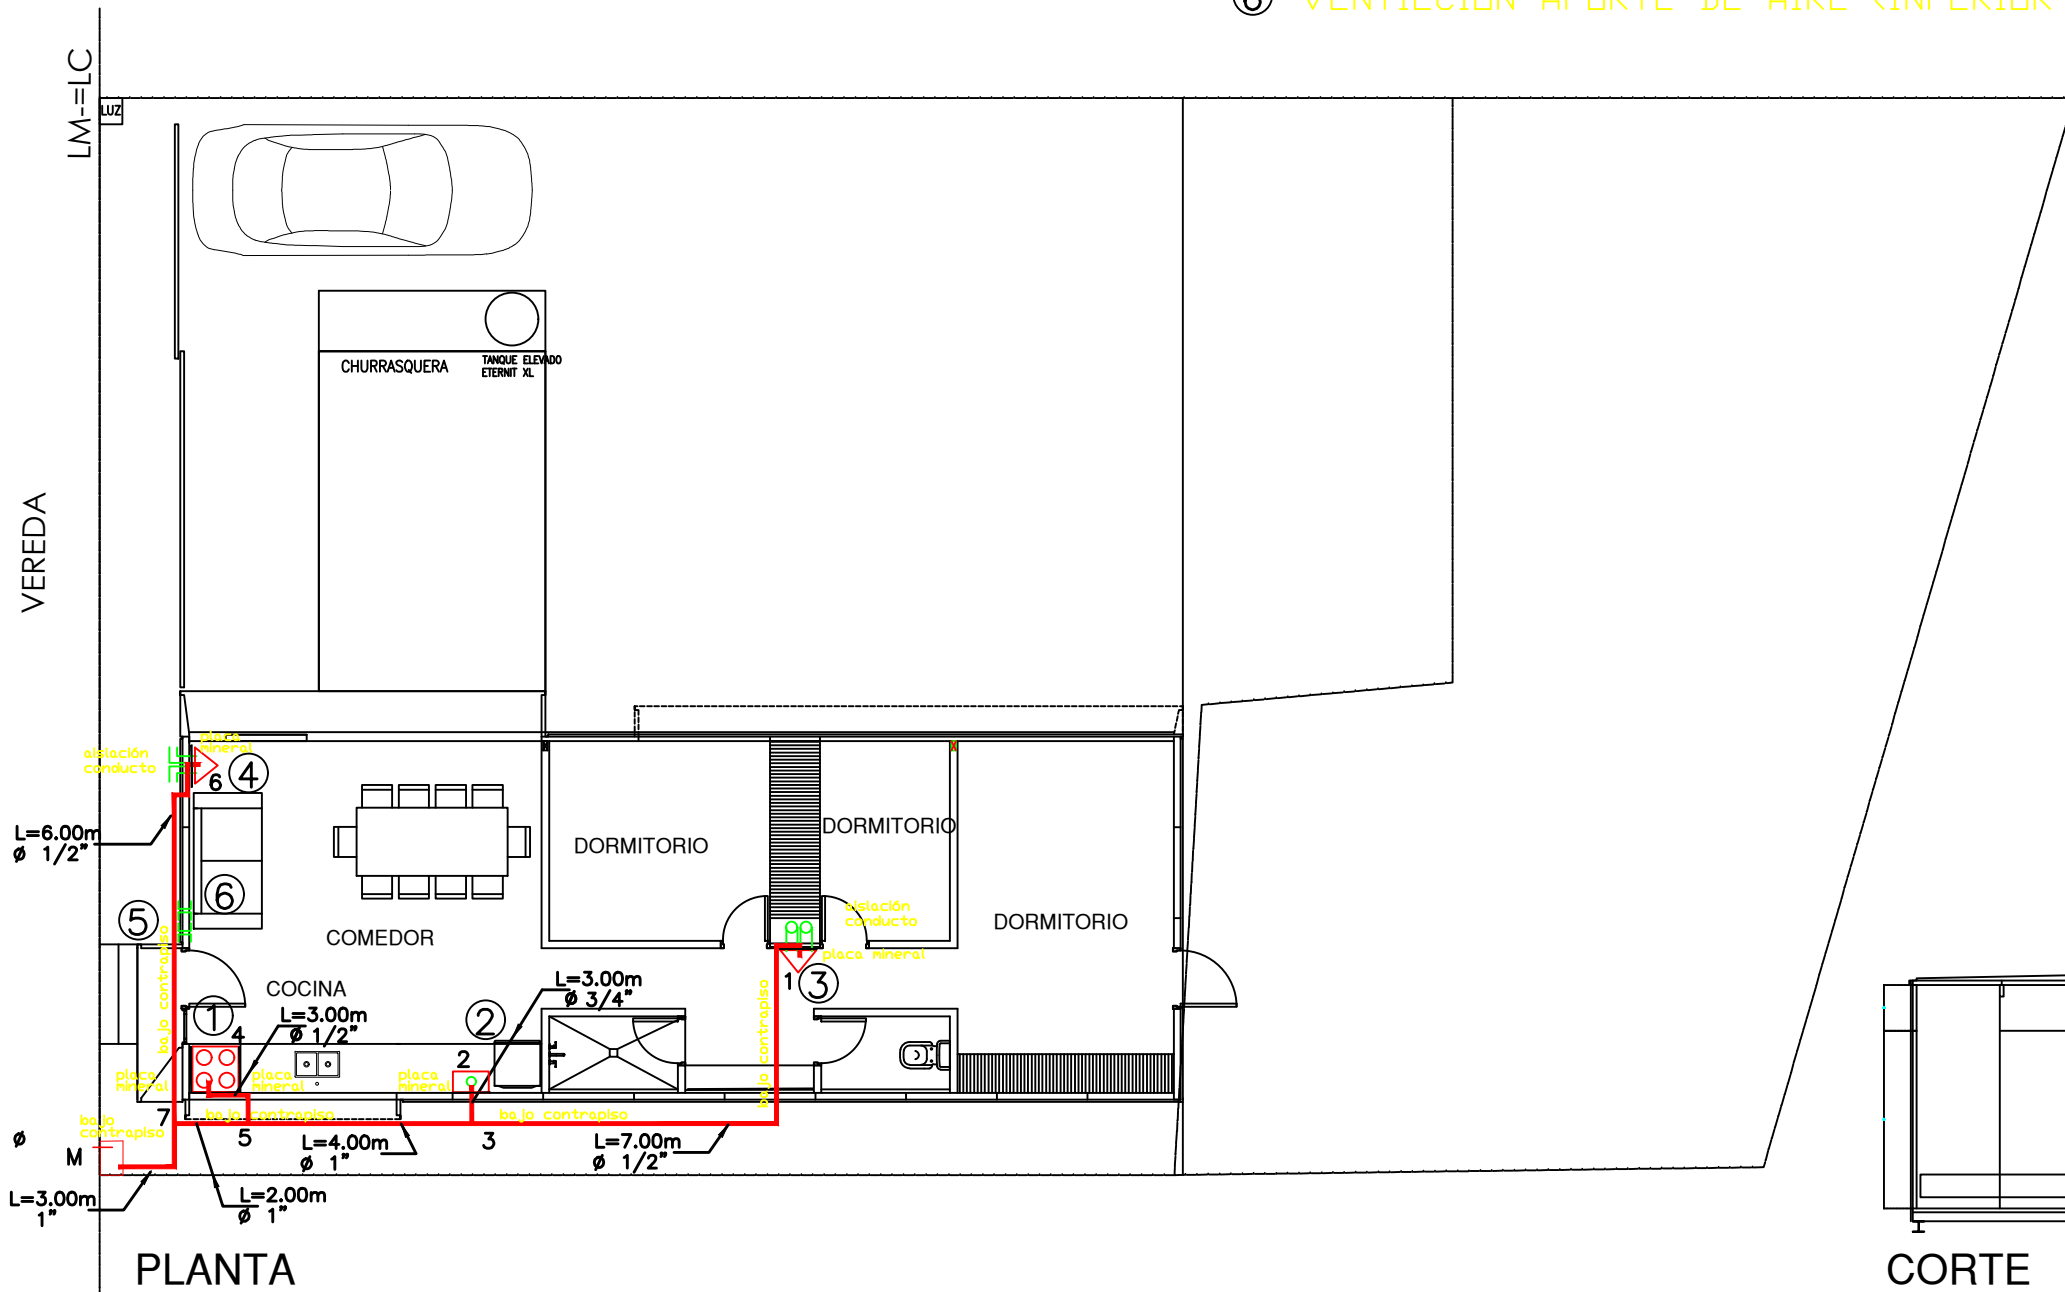


PLANTA

DETALLE GABINETE (M)

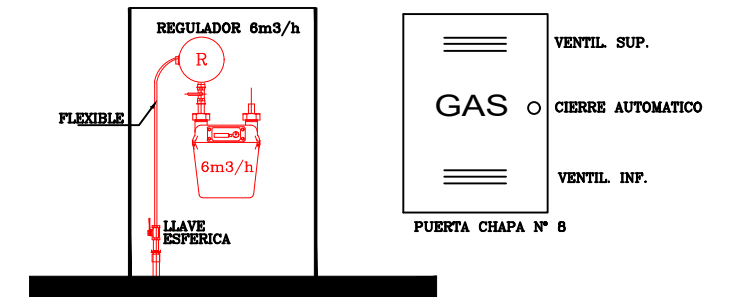

TRAMO	LONGITUDES DE TRAMO			CONSUMO	Ø
	LONG. REAL	LONG EQUIV	LONG DEFINITIVA		
1 - 3	16,00	9,22	25,22	0,537	1/2"
2 - 3	12,00	9,22	21,22	2,580	3/4"
3 - 5	16,00	9,22	25,22	3,117	1"
4 - 5	8,00	8,88	16,88	1,075	1/2"
5 - 7	16,00	9,22	25,22	4,192	1"
6 - 7	9,00	8,88	17,88	0,537	1/2"
7 - M	16,00	9,22	25,22	4,73	1"

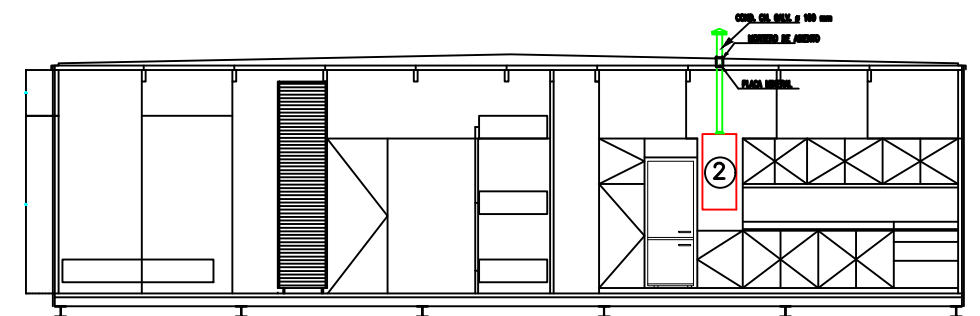

CORTE