

COMPUTO DE BOCAS

NIVEL	Circuito	Luces	Tomas	Total
I	I	4	4	8
P.B.	Total	4	4	8

CALCULO DE POTENCIA

NIVEL	Circuito	Luces	Tomas	Total w
I	I	4	4	8
P.B.	Total	4	4	8
	Potencia	4x50 = 200w	4x150 = 600w	800

OBRA: TIPOLOGIA 5 - CONSTRUCCIÓN SALÓN

UBICACION :

PROPIETARIO : INSTITUTO PROVINCIAL DE LA VIVIENDA
DOMICILIO : LAVALLE 92 CIUDAD DE MENDOZA

FIRMA PROPIETARIO

SUP. Terreno :
SUP. Paltus :
SUP. CUBIERTA TOTAL : 23,50 m2

PLANO: ARQUITECTURA - ESTRUCTURA - INSTALACIONES	ESC.: 1:50	5
--	------------	---

PROYECTO : Instituto Provincial de la Vivienda
DOMICILIO : LAVALLE 92-CIUDAD-MENDOZA

CÁLCULO : Instituto Provincial de la Vivienda
DOMICILIO : LAVALLE 92-CIUDAD-MENDOZA

DIRECCIÓN TÉCNICA :
DOMICILIO :


CONSTRUCCIÓN

P. MUNICIPAL
NOM. CAT.



VISACIÓN PREVIA

VISACIÓN

VISACIÓN CÁLCULO

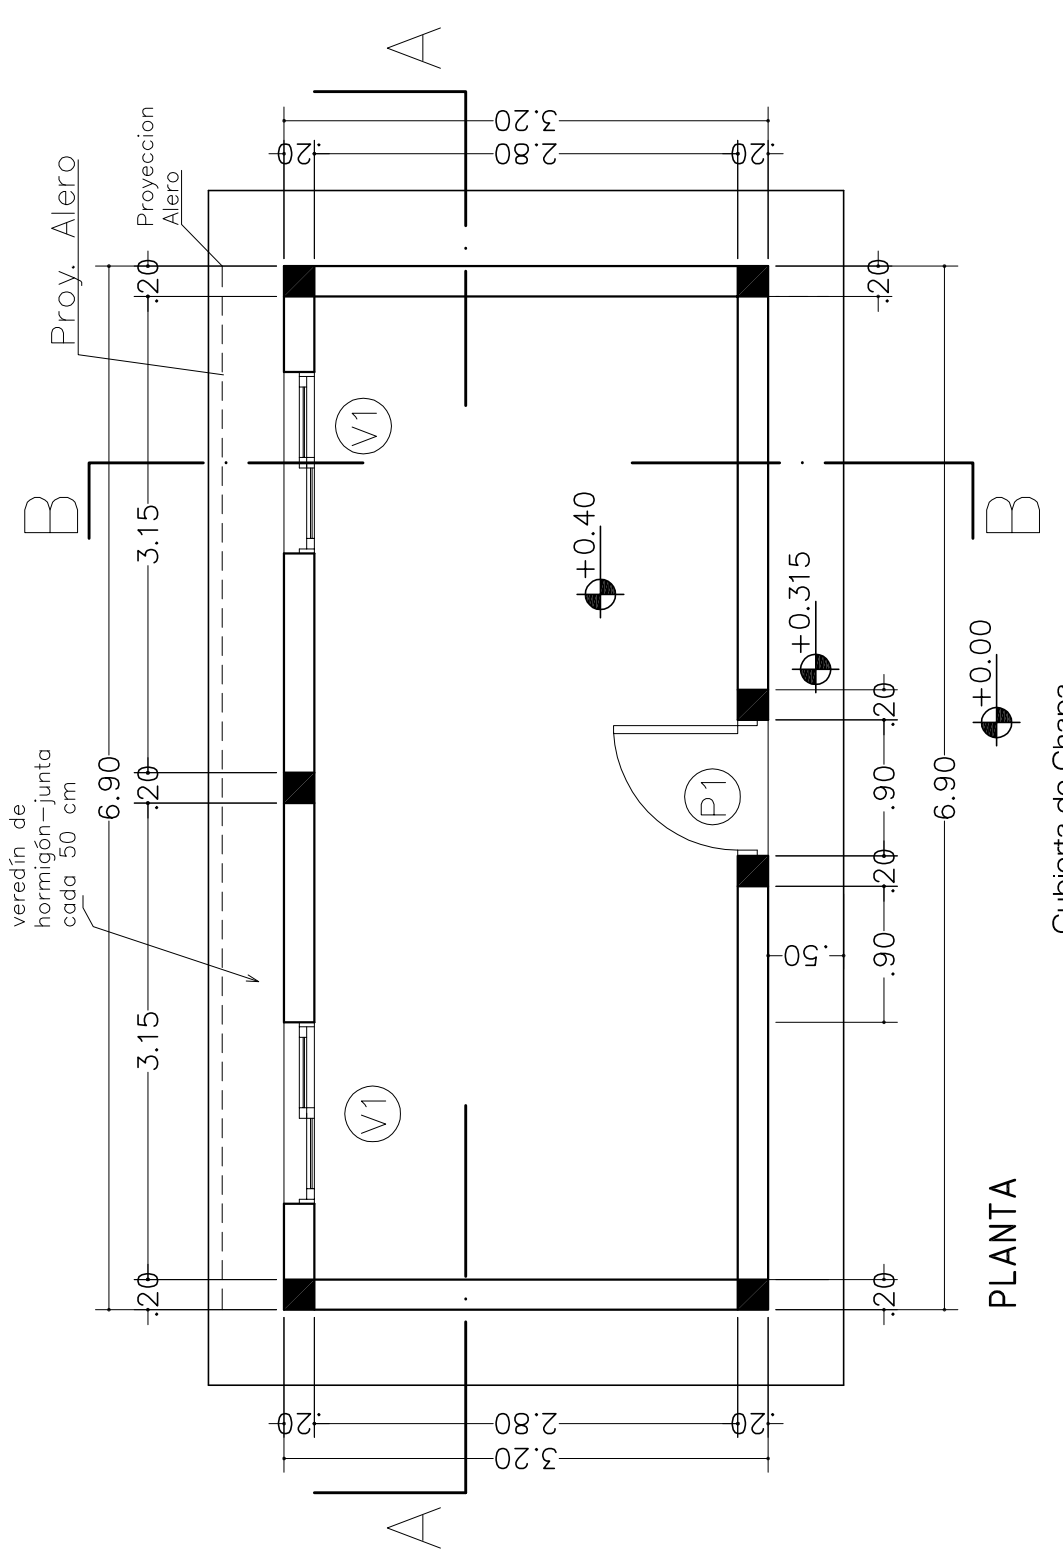

Cubierta de Chapa
Alfajetas de Madera
Aislación Term. lana de vidrio 5cm
Barrera de vapor membrana sin Alum. esp. 4mm
Machimbire
Rolizo de Eucalipto S/C diam. min. 15 cm, sep. max. 60 cm

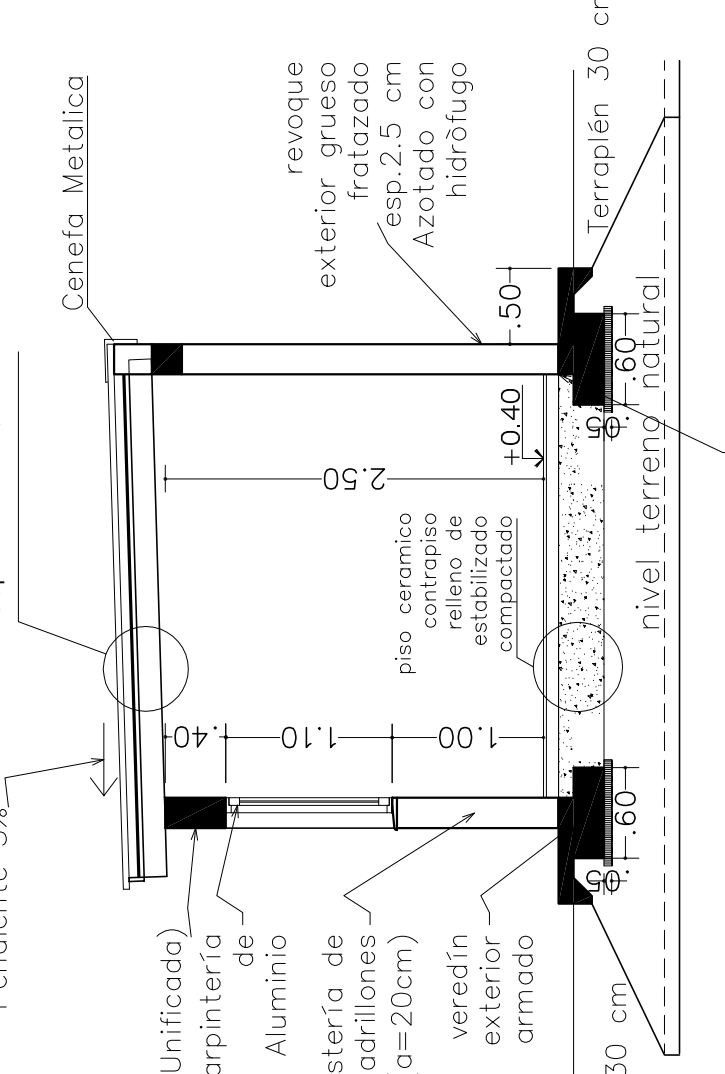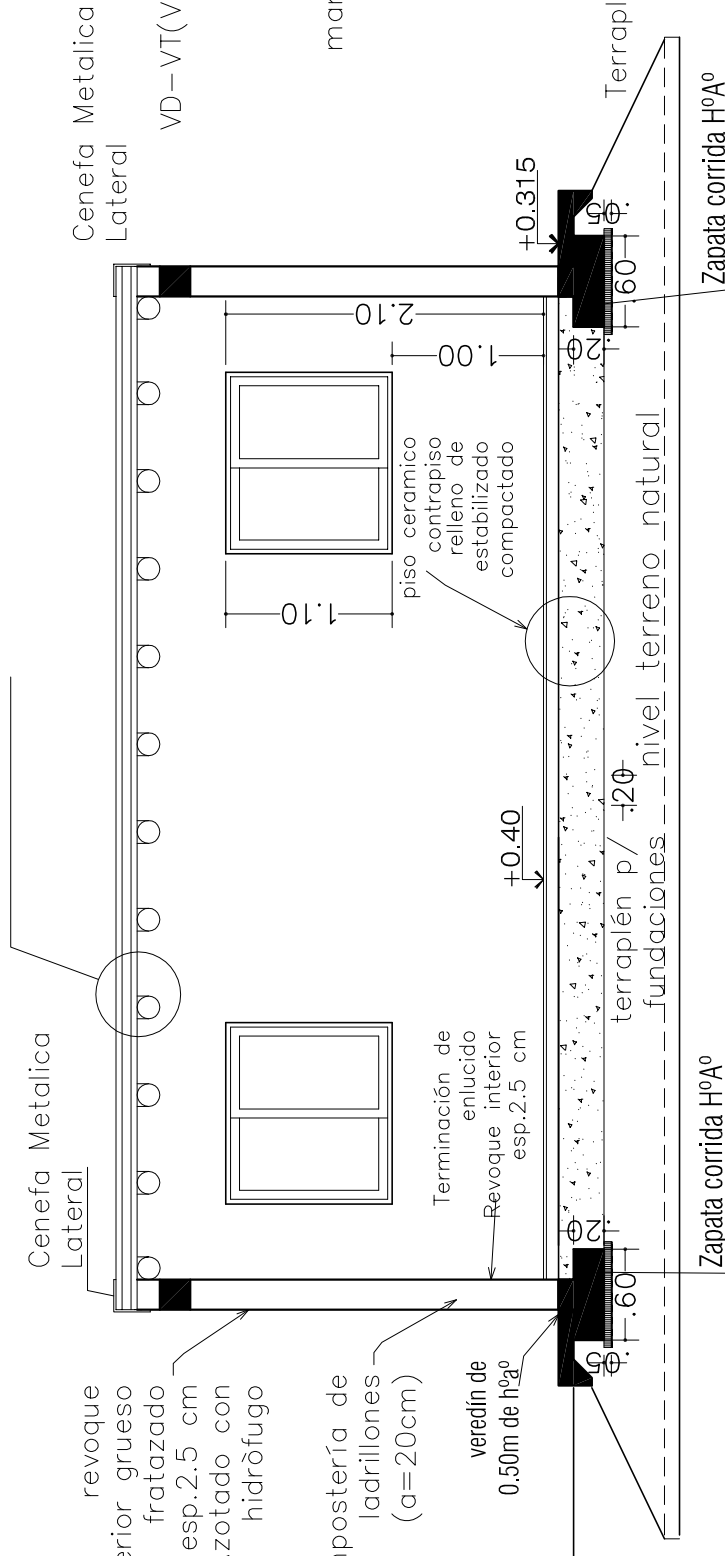

revoque exterior grueso fratazado esp. 2,5 cm Azotado con hidrófugo

mampostería de ladrillos (a=20cm)

veredín exterior armado

revoque exterior fratazado esp. 2,5 cm Azotado con hidrófugo

plato cerámico contrapiso estabilizado compactado

Aluminio

carpintería de aluminio

VO-VT (Viga Unificada)

Cenefa Metálica Lateral

Terraplén 30 cm

Zapata corrida HPA

nivel terreno natural

fundaciones

terraplén p/ -20

terraplén p/ +0.40

terraplén p/ +0.315

terraplén p/ +0.60

Junta de dilatación poliestireno expandido en plancha de 1,5cm de espesor

Cubierta de Chapa
Alfajetas de Madera
Aislación Term. lana de vidrio 5cm
Barrera de vapor membrana sin Alum. esp. 4mm
Machimbire
Rolizo de Eucalipto S/C diam. min. 15 cm, sep. max. 60 cm

Pendiente 3%

revoque exterior grueso fratazado esp. 2,5 cm Azotado con hidrófugo

plato cerámico contrapiso estabilizado compactado

Aluminio

carpintería de aluminio

VO-VT (Viga Unificada)





Cenefa Metálica

Terraplén 30 cm

Zapata corrida HPA

nivel terreno natural

Junta de dilatación poliestireno expandido en plancha de 1,5cm de espesor

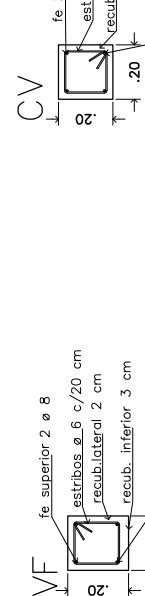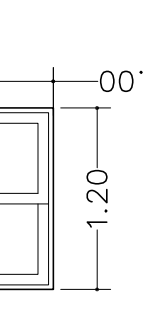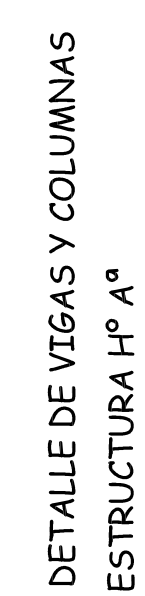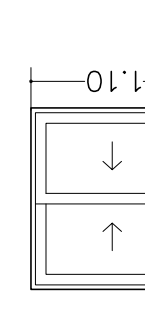

Nota: verificar si las puertas dan al exterior deberán ser de chapa inyectada (exterior)

Nota: verificar si las puertas dan al exterior deberán ser de chapa inyectada (exterior)