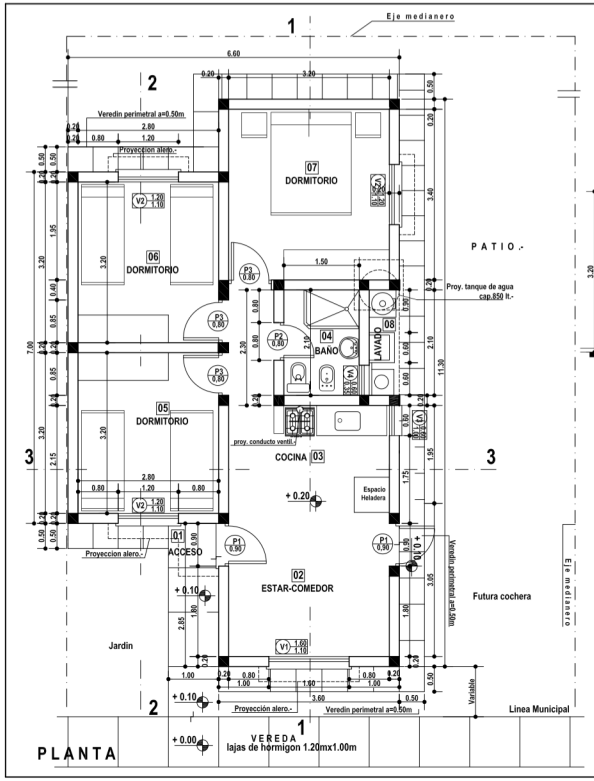

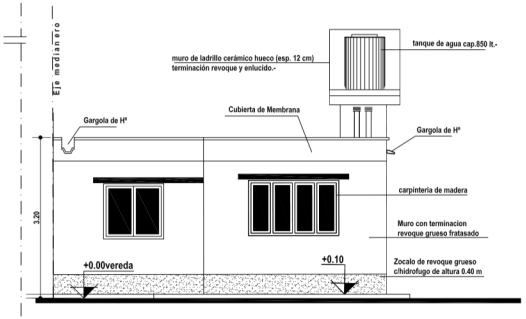

FACHADA FRONTAL .-

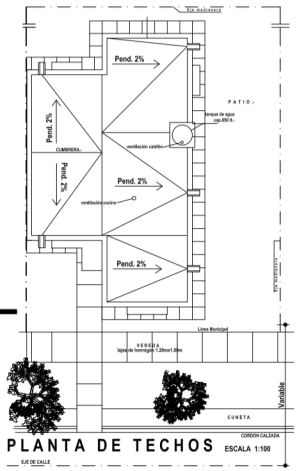

PLANTA DE TECHOS ESCALA 1:100

PLANILLA DE LOCALES

Nº	LOCAL DESIGNACION	PISOS CONTRA-PISO	PISOS	ZOCALOS	REVESTIMIENTOS	REVOQUES EXTERIOR	REVOQUES INT.	CIELORRASOS	PINTURAS MUROS INTERIORES	PINTURAS CIELORR.	PINTURAS CARPINTERIA	OBSERVACIONES
01	ACCESO	Fratasado	Cerámico	Cerámico	-	Grueso Frataz. c/ hidrofugo	Enluc. a la cal	Entablonado de machimbre	latex acrilico	barniz poliuretanico	Marcos: vainilla sintetico Hojas: barniz	
02	ESTAR COMEDOR	Fratasado	Cerámico	Cerámico	-	Grueso Frataz. c/ hidrofugo	Enluc. a la cal	Entablonado de machimbre	latex acrilico	barniz poliuretanico	Marcos: vainilla sintetico Hojas: barniz	
03	COCINA	Fratasado	Cerámico	Cerámico	Cerlenica simesada	Grueso Frataz. c/ hidrofugo	Enluc. a la cal	Entablonado de machimbre	latex acrilico	barniz poliuretanico	Marcos: vainilla sintetico Hojas: barniz	
04	BAÑO	Fratasado	Cerámico	Cerámico	Cerámico h: 1.80 m En ducha h: 2.10m	Grueso Frataz. c/ hidrofugo	Enluc. a la cal	Entablonado de machimbre	latex acrilico	barniz poliuretanico	Marcos: vainilla sintetico Hojas: barniz	
05	DORMITORIO	Fratasado	Cerámico	Cerámico	-	Grueso Frataz. c/ hidrofugo	Enluc. a la cal	Entablonado de machimbre	latex acrilico	barniz poliuretanico	Marcos: vainilla sintetico Hojas: barniz	
06	DORMITORIO	Fratasado	Cerámico	Cerámico	-	Grueso Frataz. c/ hidrofugo	Enluc. a la cal	Entablonado de machimbre	latex acrilico	barniz poliuretanico	Marcos: vainilla sintetico Hojas: barniz	
07	DORMITORIO	Fratasado	Cerámico	Cerámico	-	Grueso Frataz. c/ hidrofugo	Enluc. a la cal	Entablonado de machimbre	latex acrilico	barniz poliuretanico	Marcos: vainilla sintetico Hojas: barniz	
08	LAVADO	Fratasado	Cerámico	Cerámico	Cerámico s/ pileta de lavar	Grueso Frataz. c/ hidrofugo	Enluc. a la cal	Entablonado de machimbre	latex acrilico	barniz poliuretanico	Marcos: vainilla sintetico Hojas: barniz	

PLANILLA DE ABERTURAS

SUP. LOCAL	ABERTURAS TIPO	CANT.	DIMENSIONES ANCHO	DIMENSIONES ALTO	SUPERFICIES ILUMINACION	SUPERFICIES VENTILACION	OBSERVACIONES
15.26	V.1	1	1.60	1.10	2.58	2.58	
	V.3	1	0.60	1.00			
	P.1	2	0.90	2.10			
3.04	V.4	1	0.60	0.35	0.21	0.21	
	P.2	1	0.80	2.10			
8.90	V.2	1	1.20	1.10	1.32	1.32	
	P.3	1	0.80	2.10			
8.40	V.2	1	1.20	1.10	1.32	1.32	
	P.3	1	0.80	2.10			
10.88	V.2	1	1.20	1.10	1.32	1.32	
	P.3	1	0.80	2.10			

OBRA: PROGRAMA FEDERAL DE INTEGRACION SOCIOCOMUNITARIA

UBICACION :

PROPIETARIO : INSTITUTO PROVINCIAL DE LA VIVIENDA

DOMICILIO : LAVALLE 92 - CIUDAD- MENDOZA

FIRMA PROPIETARIO (IPV)

SUP. TERRENO :
SUP. PATIOS :
P. MUNICIPAL :
NOM. CAT. :

Sup. Cubierta 62.45 m2
Sup. Cubierta aleros 2.45 m2
SUP. CUBIERTA TOTAL 64.90 m2

PLANO ARQUITECTURA — FACHADA, CORTES, PLANTAS — ESC. 1:50 — 1

CROQUIS DE UBICACION
RIEGO, DEP. MEDIO - MAIPU - MENDOZA
N

PROYECTO : Instituto Provincial de la Vivienda
DOMICILIO : LAVALLE 92- CIUDAD- MENDOZA

DOMICILIO : LAVALLE 92- CIUDAD- MENDOZA

CALCULO: Instituto Provincial de la Vivienda
DOMICILIO : LAVALLE 92- CIUDAD- MENDOZA

DOMICILIO : LAVALLE 92- CIUDAD- MENDOZA

DIRECCION TECNICA :

CONSTRUCCION

NOMENCLATURA CATRASTAL:
PADRÓN MUNICIPAL:
PADRÓN RENTAS:

VISACION PREVIA

VISACION FINAL

VISACION CALCULO