EXP N°	SOL. Nº	GRAL LAVALLE (MZA.)	5

PLANO NUEVO

PROGRAMA FEDERAL DE INTEGRACION SOCIOCOMUNITARIA

UBICACIÓN:

PROPIETARIO: INSTITUTO PROVINCIAL DE LA VIVIENDA

DOMICILIO : CALLE LAVALLE Nº 92 - CIUDAD - MENDOZA

Desague Provisional a Pozo Art. 1-10-1 RV
(Lecho percolador)

CONSTRUCTOR
Mat. Cat.
Domicilio:

PROPIETARIO
Dom.:

ESCALA : 1:100

UBICACION:

CONEXION AGUA
CAÑO POL. K-10
13 mm. APROBADO

ANTECEDENTES

Expte. O.C.
Fecha Visado.:
P. M. Nº
Sup.Terreno:
Sup. Cubierta:
C.A.C.=C.P.P.ø0,019 (1)
Ilp(gral)=ø 0,025
C.C.=C.H.C.0,100 (1)
Tapada a1.00m (1)

CUADRO DE RESUMEN

DESIG.	CAÑERIAS DE DESAGUES PRIMARIAS N°	MAT.	Ø	CAÑERIAS DE DESAGUES PLUVIALES N°	MAT.	Ø	VENTILAC. N°	MAT.	Ø
TRAMO	①y②	PVC	110	1	PVC	110	–	–	–
HOR. COL	–	–	–	–	–	–	①y②	PVC	110
COLUMNA	–	–	–	–	–	–	2	PVC	110
P. P.	1	PVC	110	ARTEFACTOS Y ACCESORIOS					
I. P.	1	PVC	110	BAÑOS	I.P.-DAU.°2 C.S. B°2 C.S.-DU Desc.PVC Ø 40mm. a PPA-PVCø63				
B. Acc.	1	PVC	63	P. COC.	2 C.S. Sif. ø50 Des.P.V.C. Ø 51				
				LAV.	2 C.S. Des.P.V.C. Ø 40				
DISTRIBUCION AGUA FRIA Y CALIENTE									
Subida	① C.P.P.P. ø 13mm directa a T.R. y P.C.								
Bajada	① C.P.P.P. ø 25mm a calefón								
Bajada	② C.P.P.P. ø 19mm distribucion agua fria								

TODAS LAS CAÑERIAS ALA INTERPERIE DEBERAN SER REVESTIDAS CON COBERTOR TERMICO DE ESPUMA DE POLIETILENO APTO PARA INTEMPERIE

NOTA ACLARATORIA:
En el baño no se colocará el Bidet, solo se dejara previsto la cañeria de diámetro 0,040 m para desague y las tomas de agua fria y caliente correspondientes.

CAMARA SEPTICA

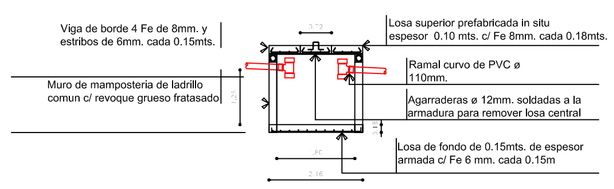

CAMARA SEPTICA - CORTE

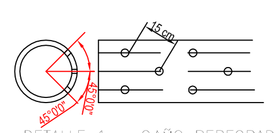

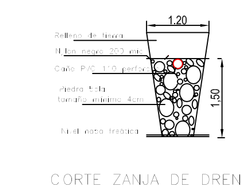

DETALLE DE TANQUE

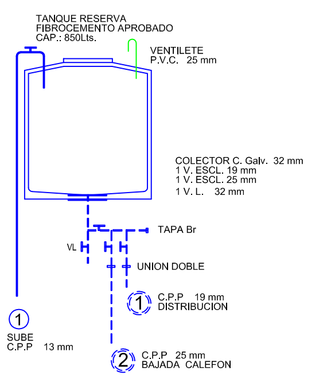

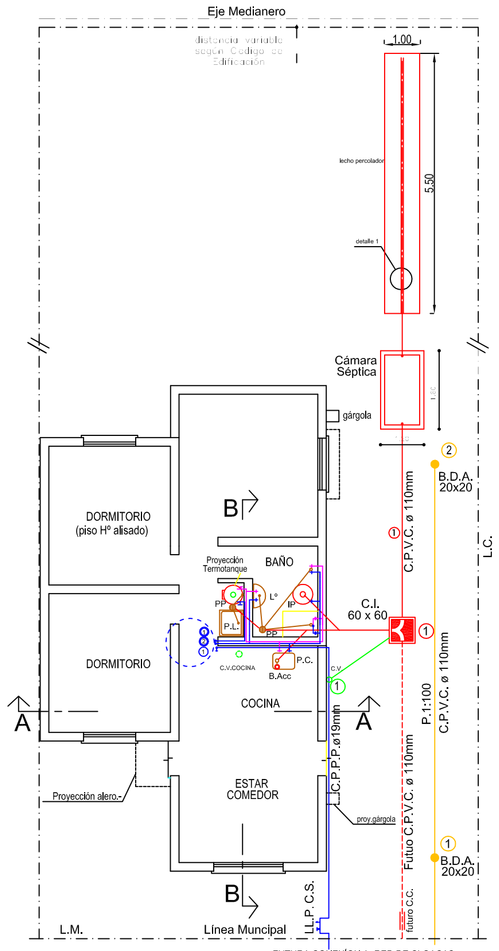

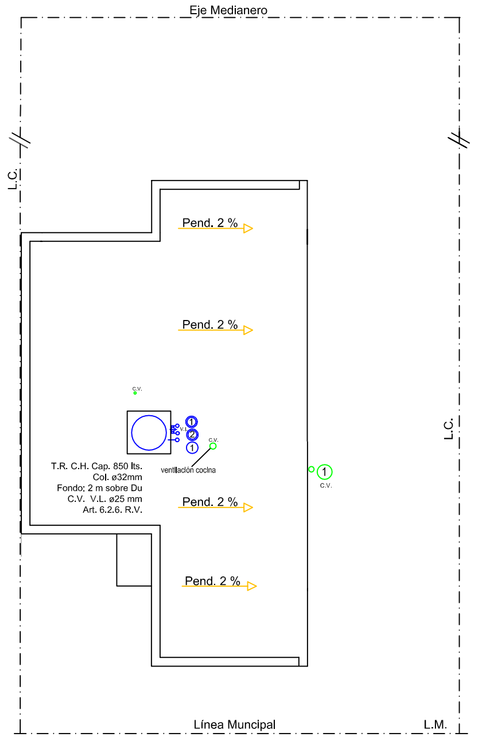

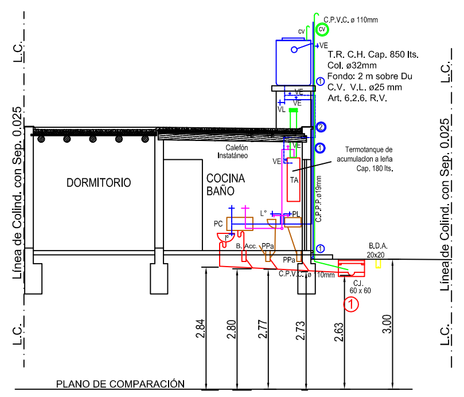

CORTE A - A

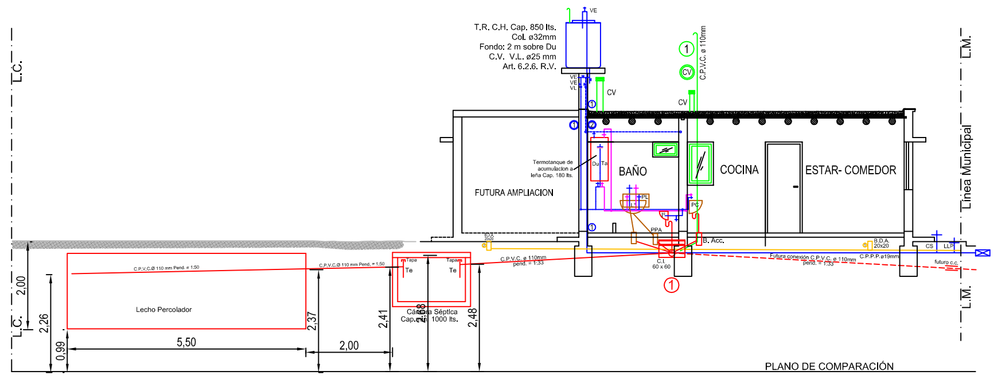

CORTE B - B