

# INSTALACION PARA GAS

CALLE :  
ENTRE :  
LOCALIDAD :  
INSTALADOR :

MAT.:

CAT.:

FIRMA DEL INSTALADOR

FIRMA DEL PROPIETARIO


FIRMA DIRECTOR DE OBRA

FIRMA EMPRESA CONSTRUCTORA


## REFERENCIAS

1	GABINETE PARA TUBOS DE GAS ENVASADO	5000 c/h
2	1 ESTUFA T.B.	8000 c/h (vent. Chapa Galv. Ø 75 mm)
3	Calefón termo 80 Lts.	10000 c/h (vent. Chapa Galv. Ø 125 mm)
4	COCINA	23000 c/h
TOTAL		

- 5 VENTILACION 4 REJILLAS DE APORTE DE AIRE INF. Y SUP. 020X020m c/u.  
CABERÍA NUEVA REVESTIMIENTO EPOXI
- VENTILACIONES
- VENTILACIONES

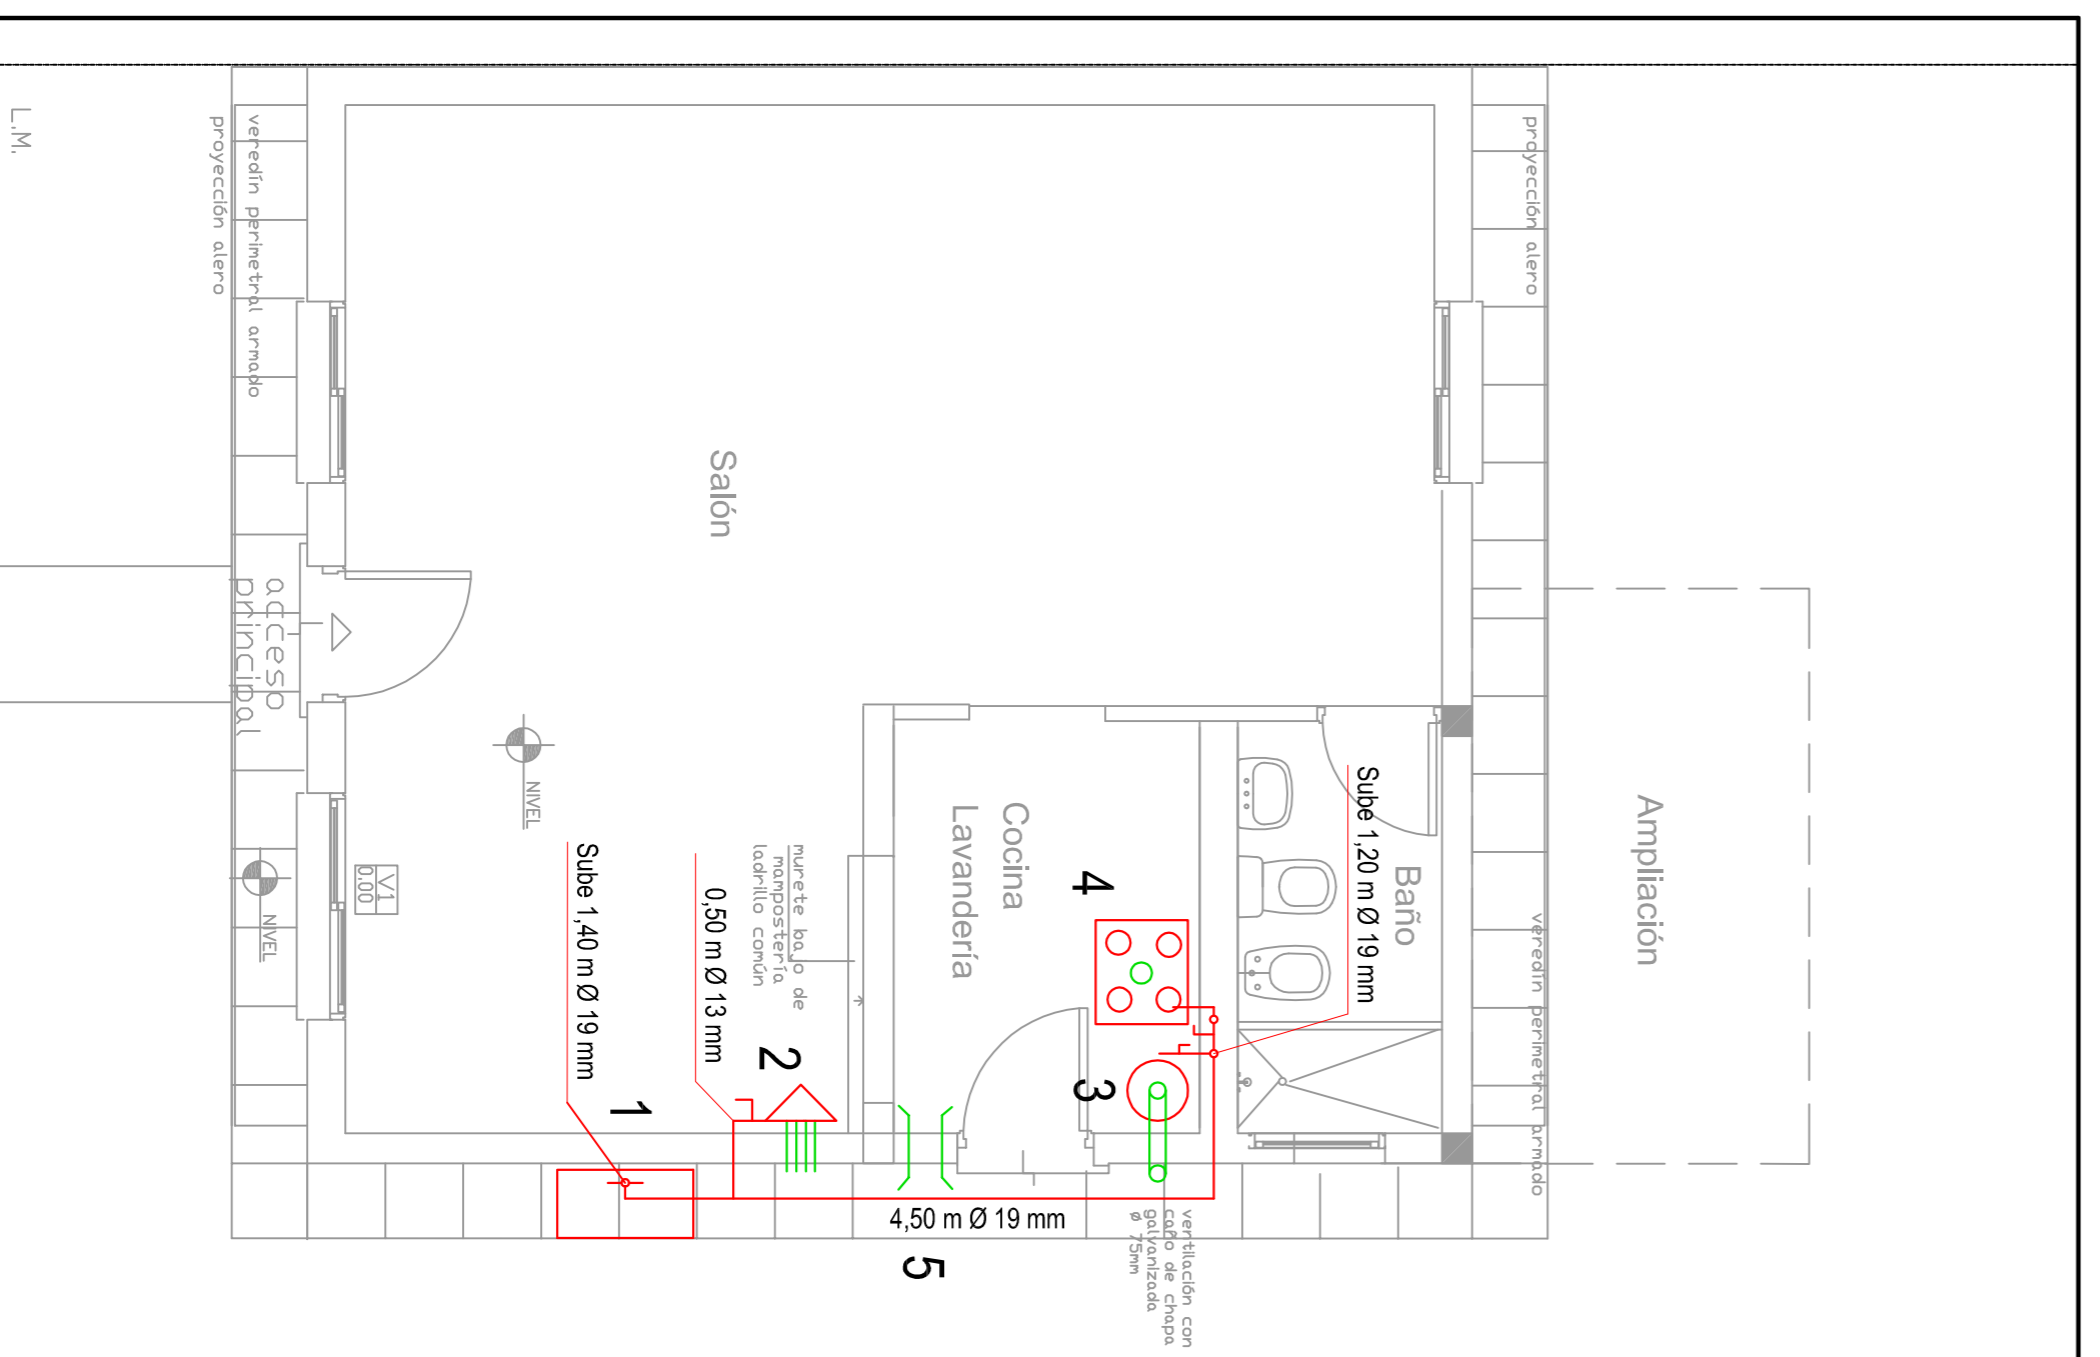

## CRDQUIS DE UBICACION

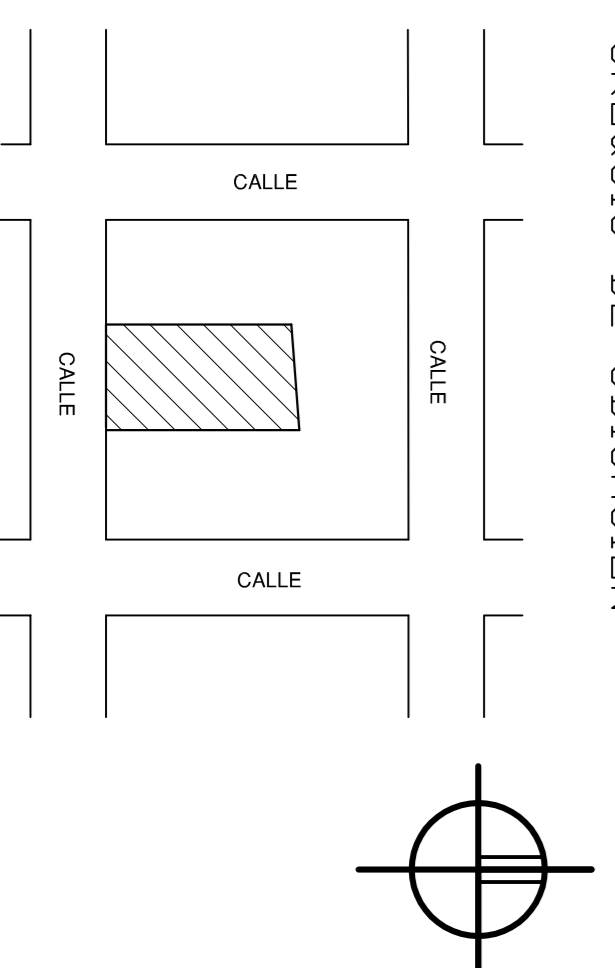

# PLANTA