

# INSTALACION PARA GAS

CALLE :  
ENTRE :  
LOCALIDAD :  
INSTALADOR :

MAT. :  
CAT. :

FIRMA DEL INSTALADOR

FIRMA DEL PROPIETARIO

FIRMA DIRECTOR DE OBRA



FIRMA EMPRESA CONSTRUCTORA

## REFERENCIAS

1	GABINETE GAS NATURAL	5000	c/h.
2	1 ESTUFA T.B.	8000	c/h (vent. Chapa Galv. Ø 125 mm)
3	Cafeterón termo 80 Lts.	10000	c/h. (vent. Chapa Galv. Ø 75 mm)
4	COCINA	23000	c/h.
TOTAL			

- 5 VENTILACION 4 REJILLAS DE APORTE DE AIRE INF. Y SUP. 0.20X0.20m c/u.  
CARERIA NUEVA REVESTIMIENTO EPD XI  
VENTILACIONES

## CRDQUIS DE UBICACION

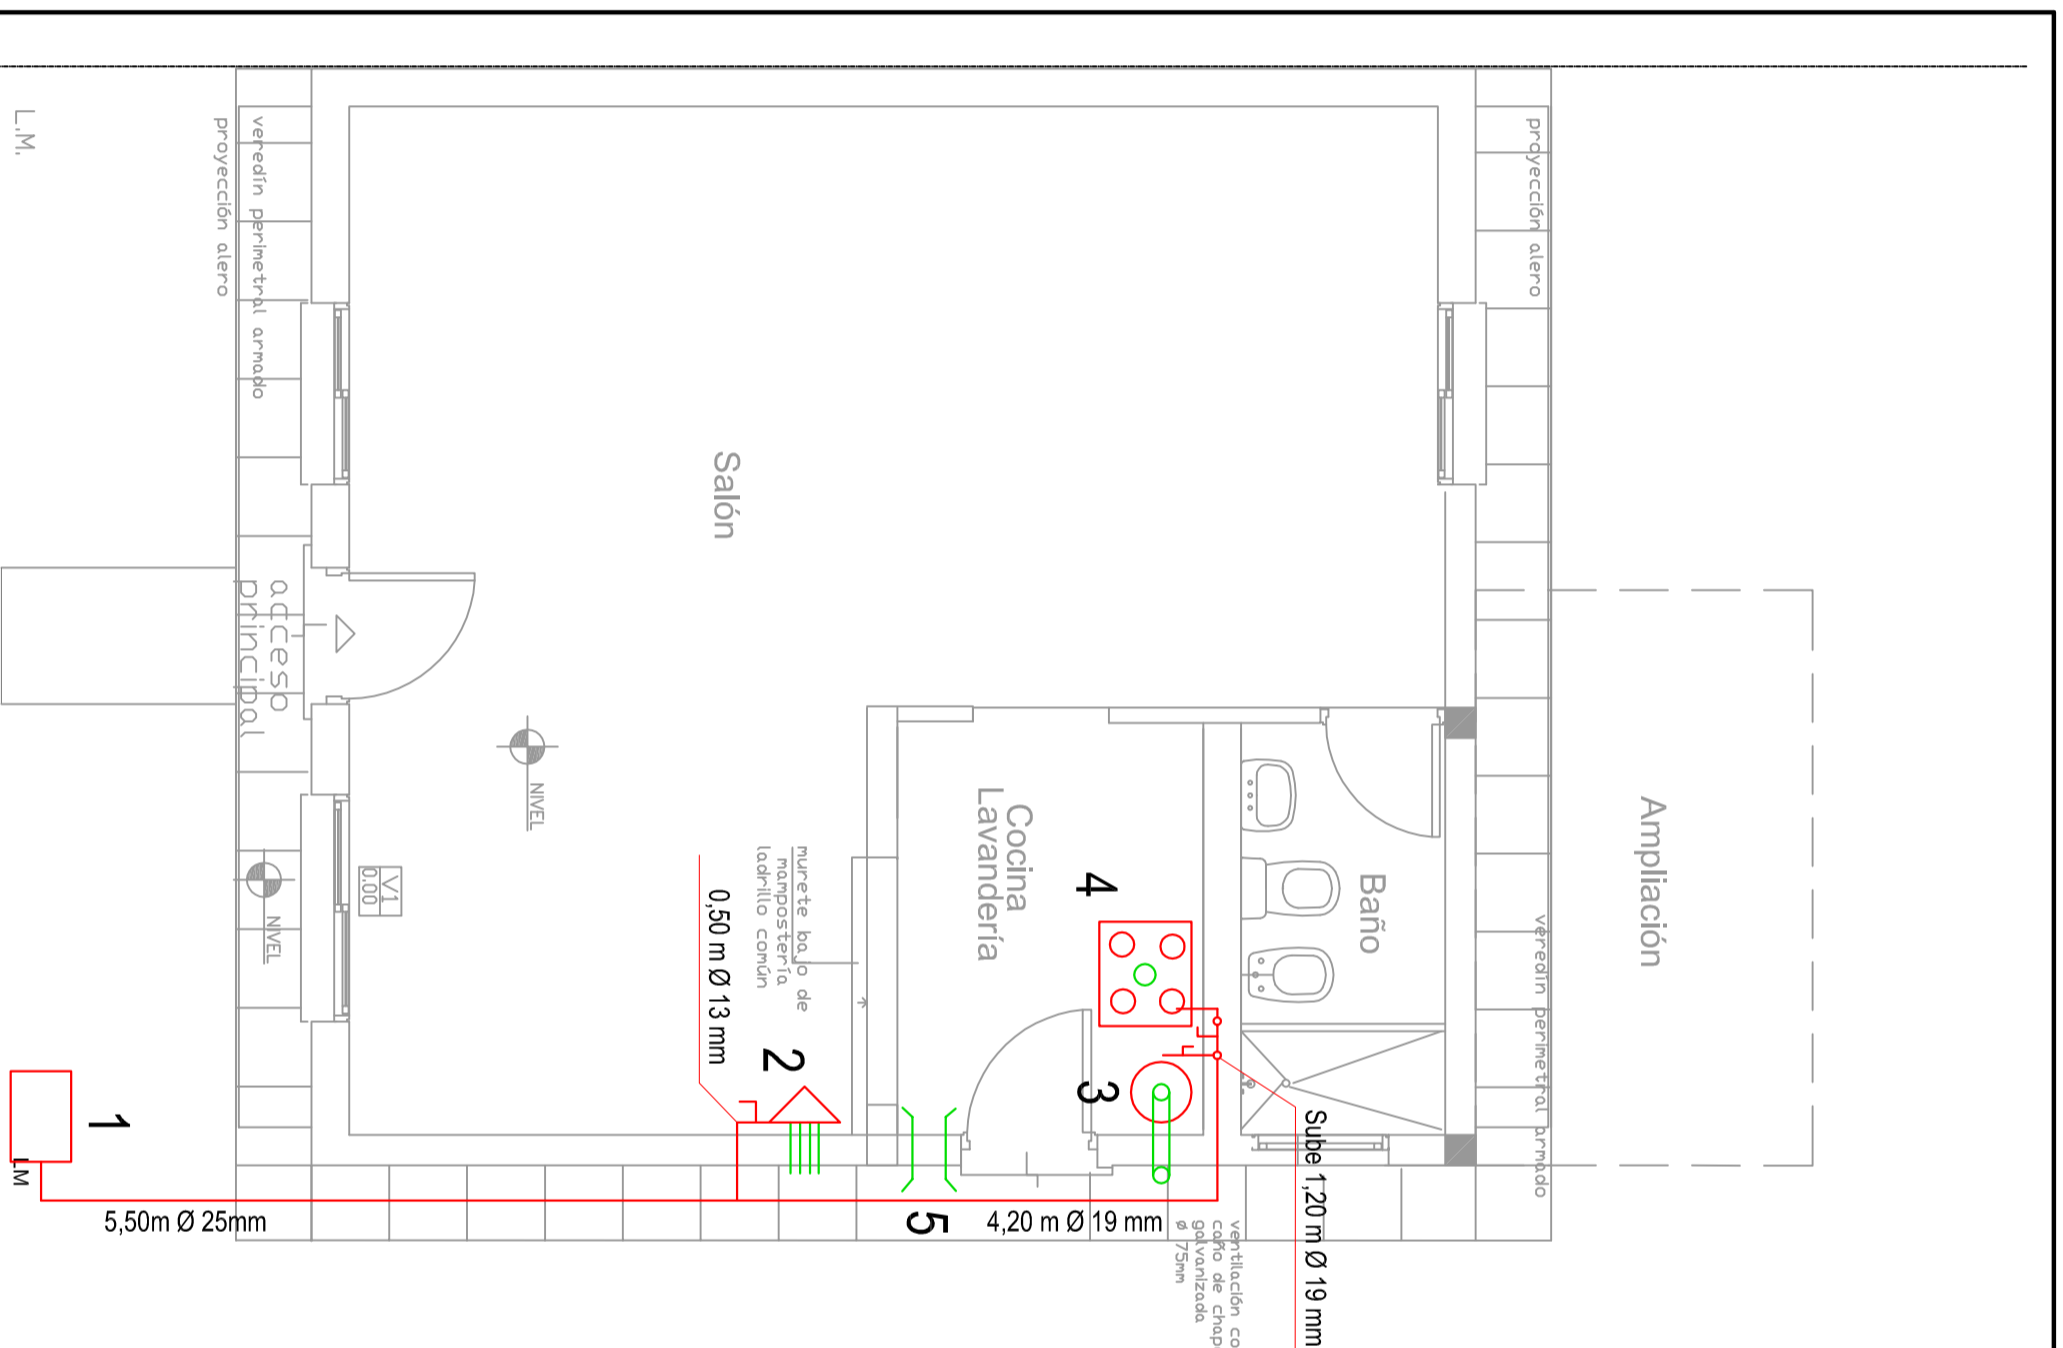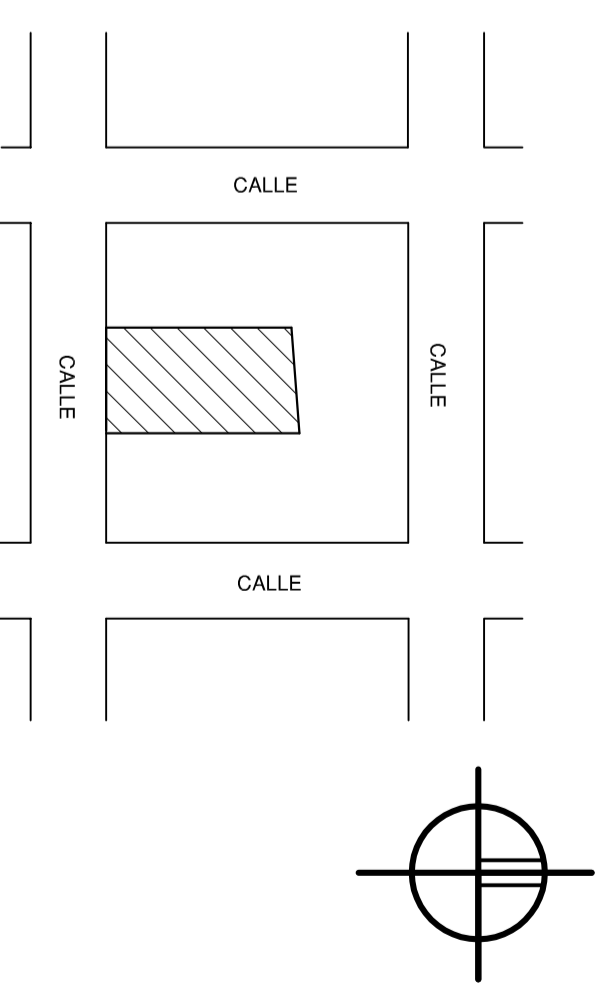

# PLANTA