





PLANTA Baño-Lav.

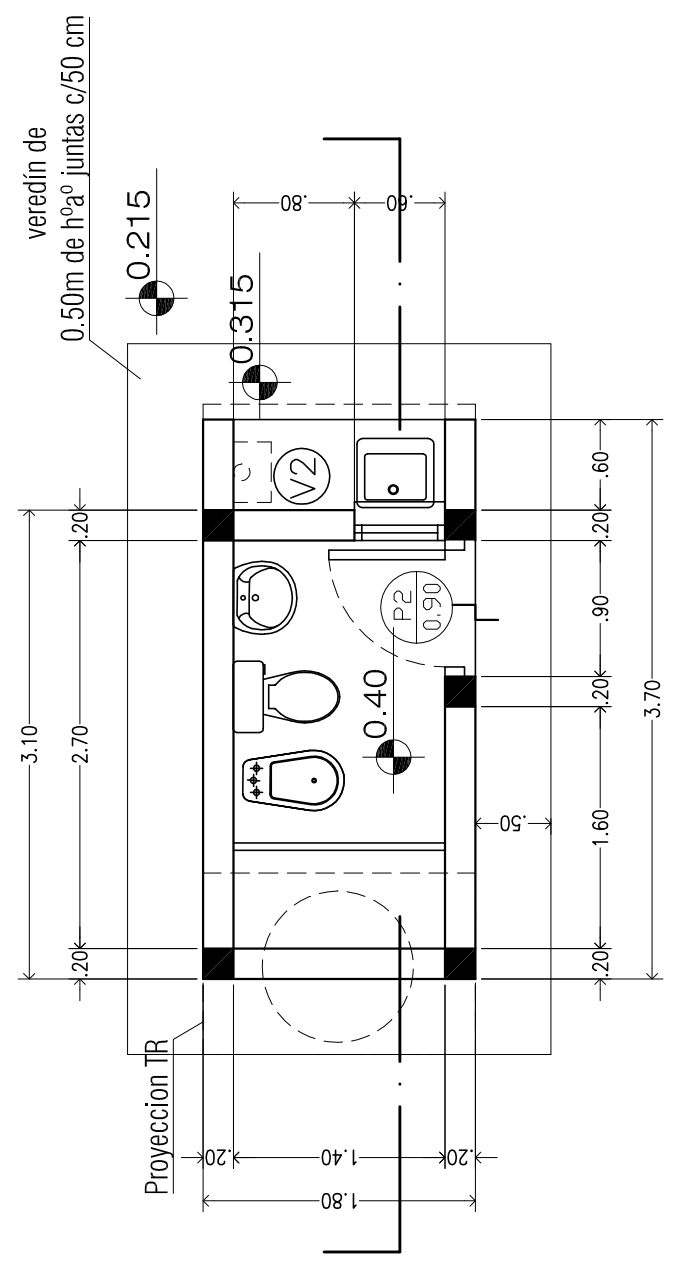


PLANTA Baño-Lav.

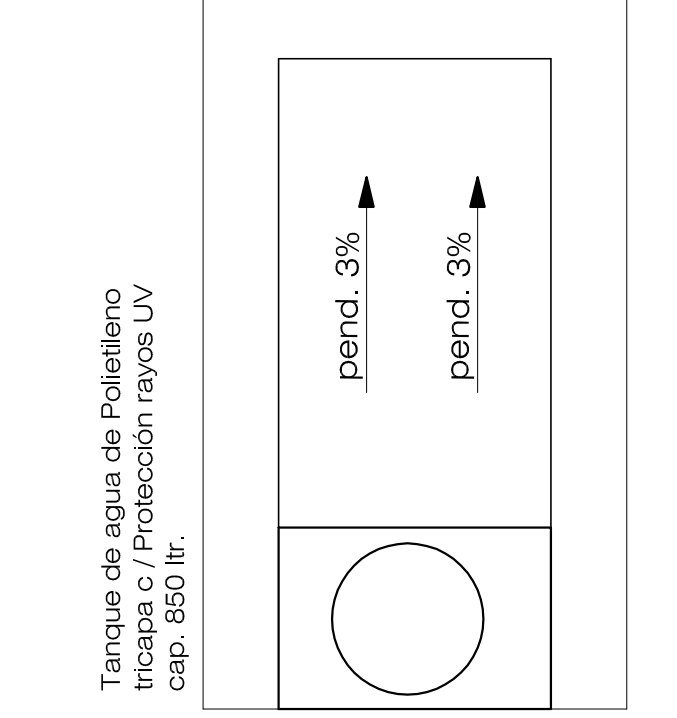


PLANTA Baño-Lav.

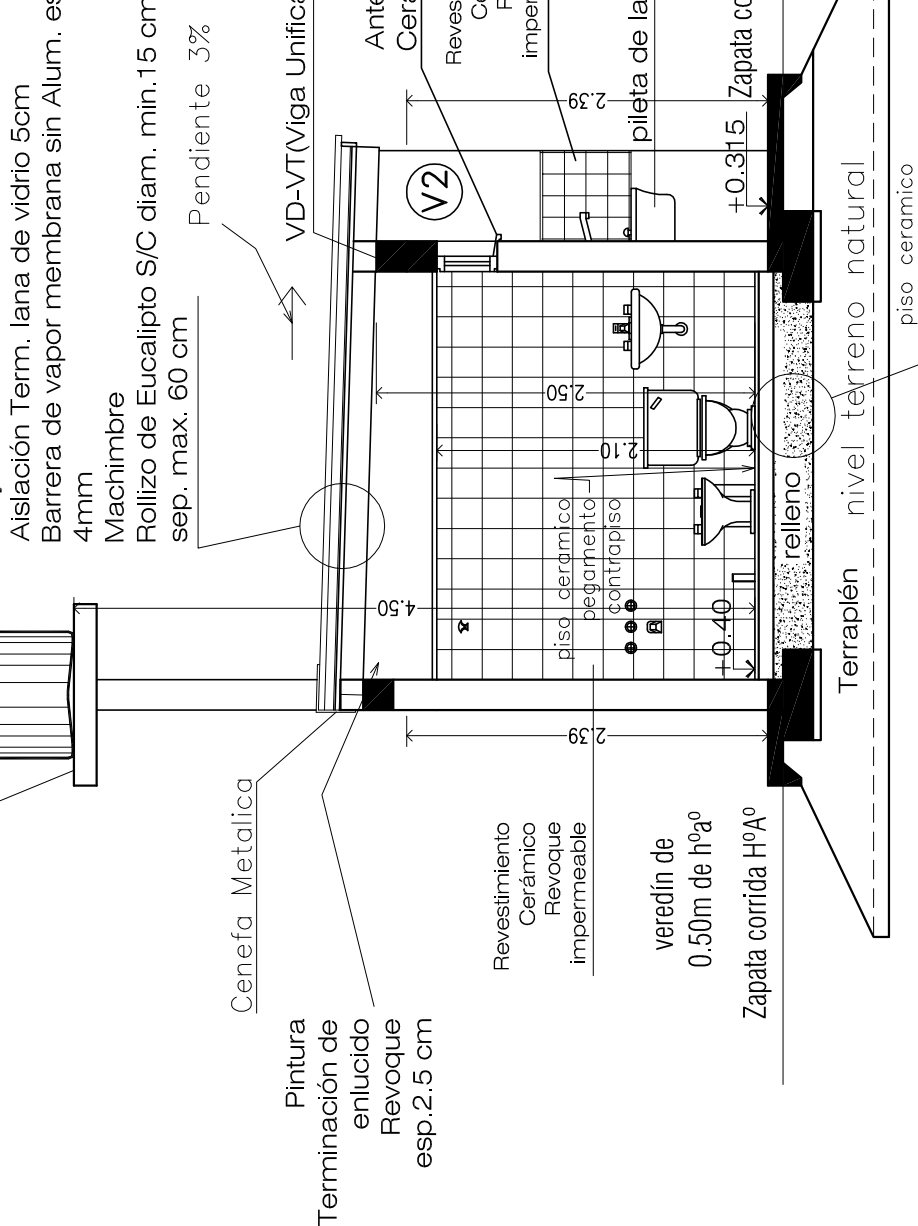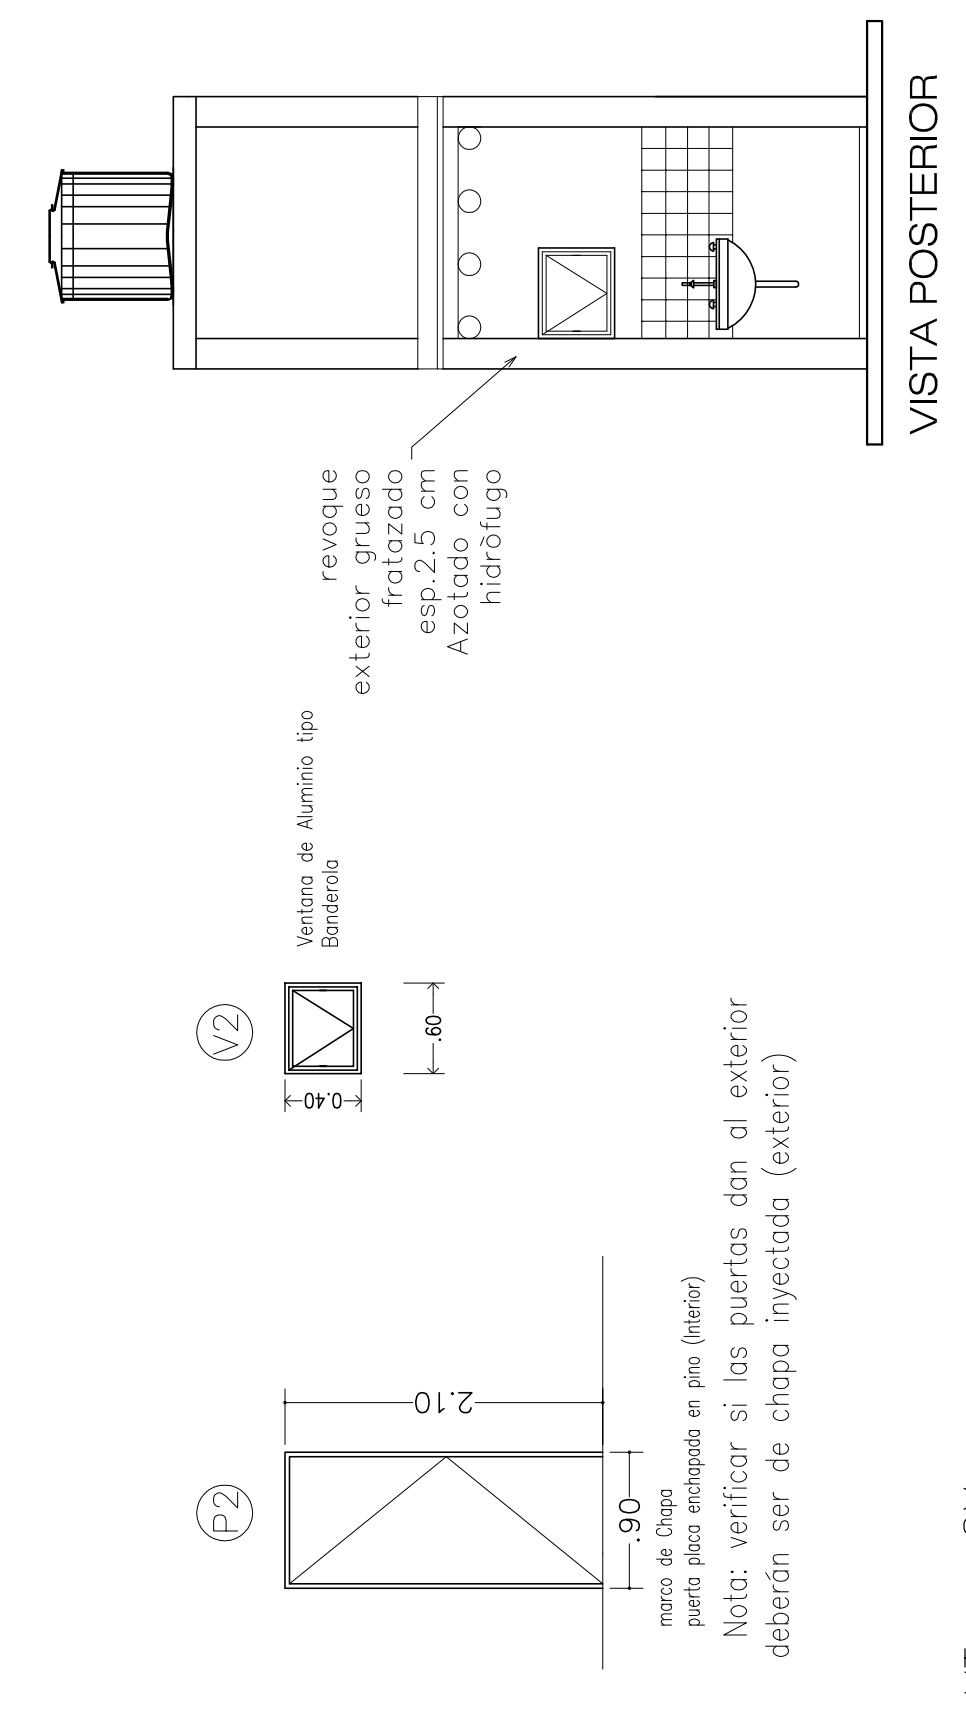

CORTE

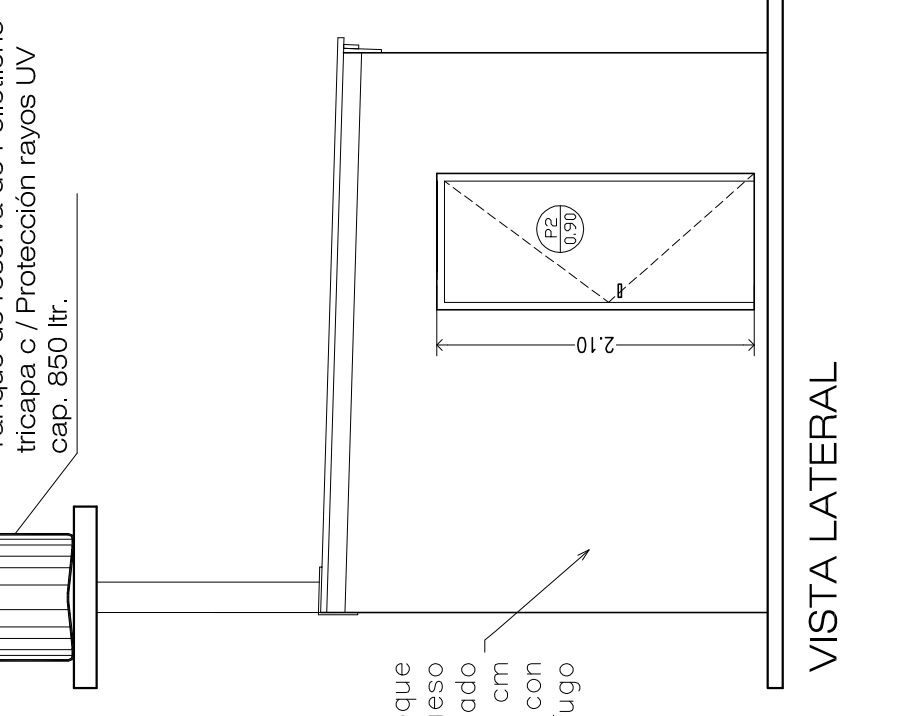

VISTA LATERAL

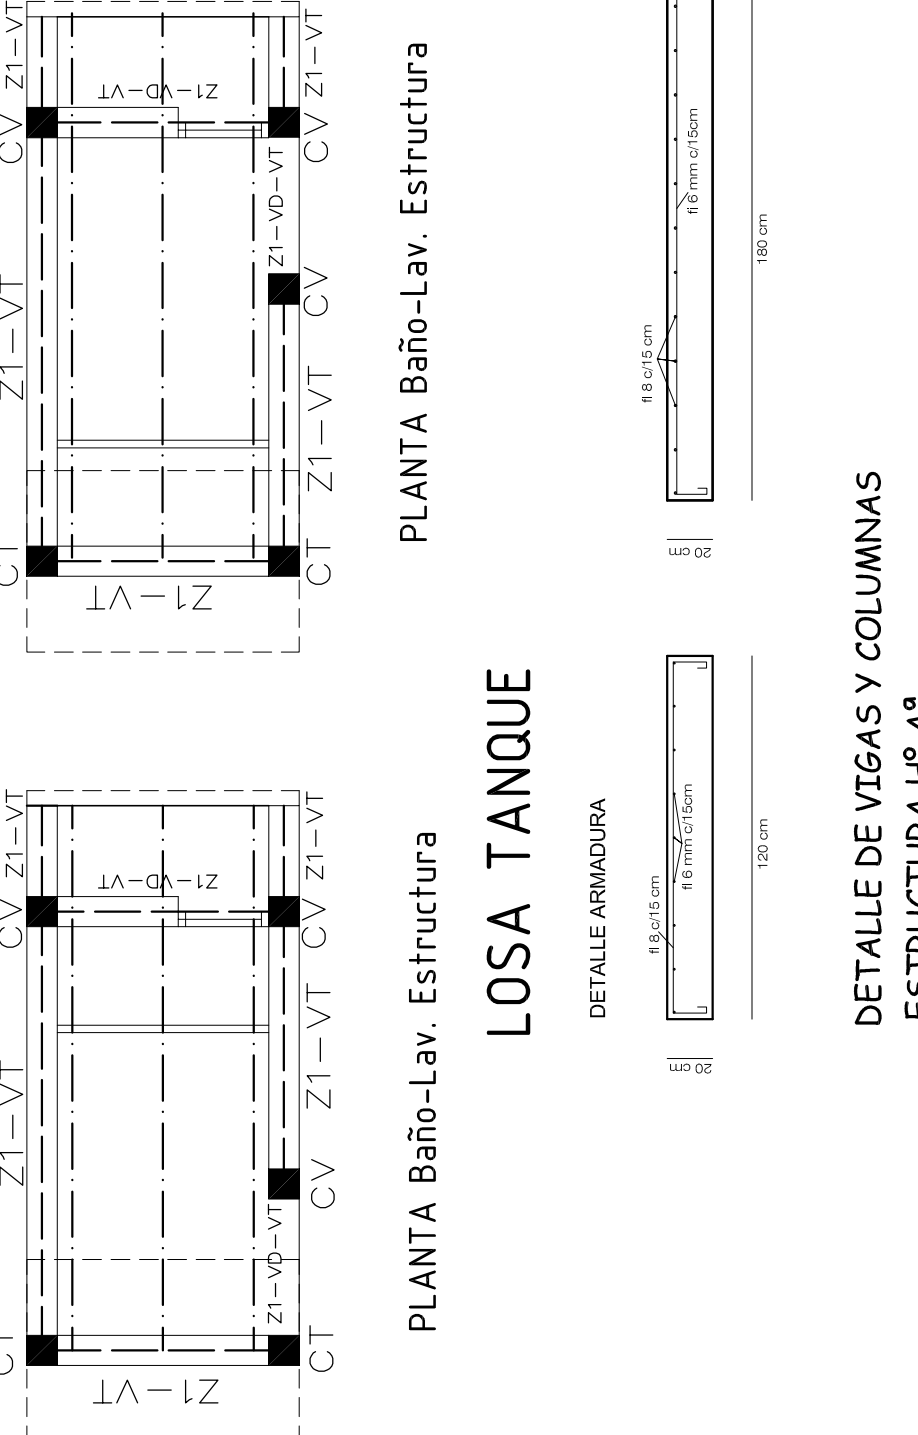


PLANTA Baño-Lav. Estructura

LOSA TANQUE

DETALLE ARMADURA

DETALLE DE VIGAS Y COLUMNAS ESTRUCTURA Hº Aº

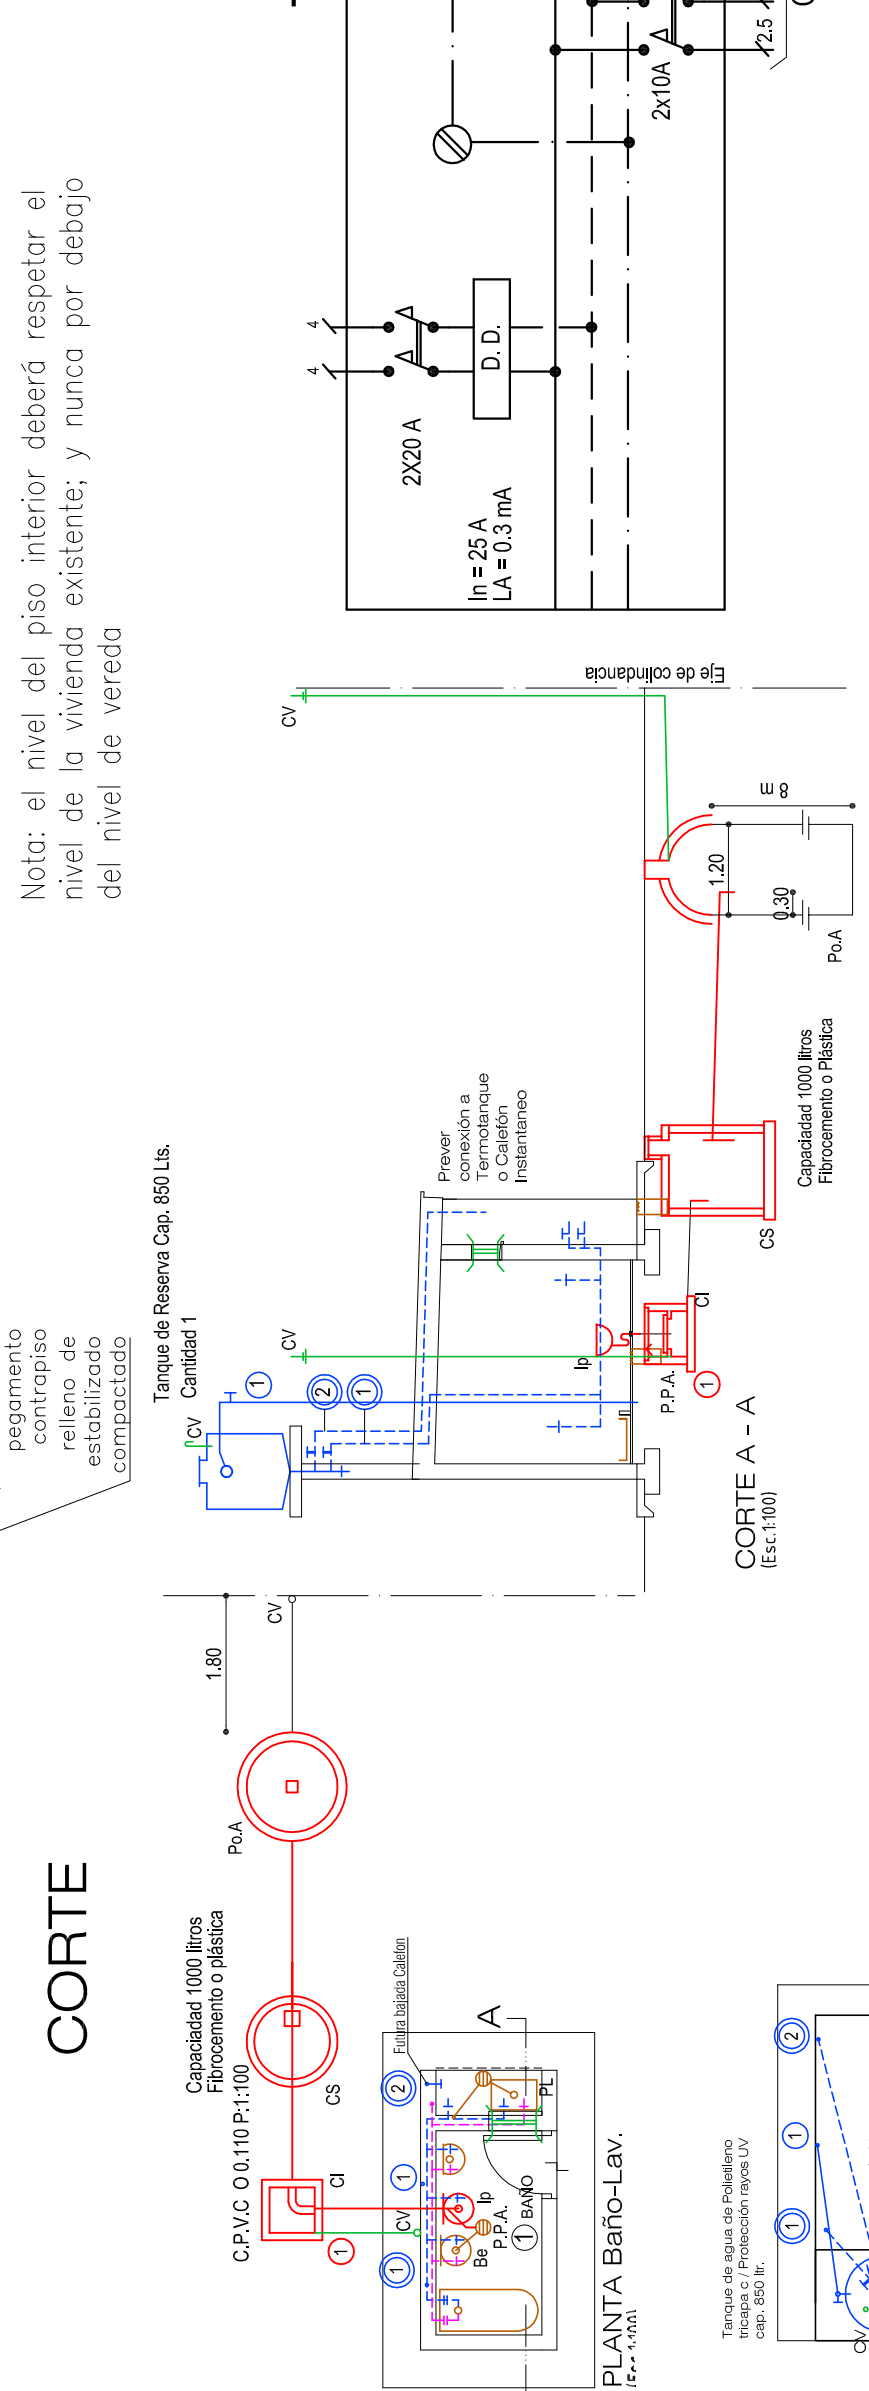

PLANTA Baño-Lav. Electricidad

COMPUTO DE BOCAS

| NIVEL | Circuito | Luces | Tomas | Total |
|-------|----------|-------|-------|-------|
| P.B. | I | 3 | 2 | 2 |
| | Total | 3 | 2 | 2 |

CALCULO DE POTENCIA

| NIVEL | Circuito | Luces | Tomas | Total W |
|-------|----------|-------------|--------------|---------|
| P.B. | I | 3 | 2 | 5 |
| | Total | 3 | 2 | 5 |
| | Potencia | 3x50 = 150w | 2x150 = 300w | 450 |

| DISIG. | DESAGUE | DESAGUE PLUVIAL | VENTILACION | | |
|--------|---------|-----------------|-------------|---|-------|
| Nº | Ø | Mtl. | Nº | Ø | Mtl. |
| TRAMO | 1 | 0.110 | PVC | - | - |
| H.cd. | - | - | - | - | - |
| CoL | - | - | - | 1 | 0.110 |
| Ip | 1 | 0.110 | PVC | - | - |
| PPA | 1,2 | 0.054 | PVC | - | - |
| PPT | - | - | - | - | - |
| B.Acc. | - | - | - | - | - |
| TI | - | - | - | - | - |

PLANTA DE TECHOS

PLANTA Baño-Lav. Estructura

OBRA: TIPOLOGÍA 1- CONSTRUCCIÓN BAÑO CON LAV.

UBICACIÓN:

PROPIETARIO: INSTITUTO PROVINCIAL DE LA VIVIENDA
DOMICILIO: LAVALLE 92 CIUDAD DE MENDOZA

FIRMA PROPIETARIO

SUP. Terreno :
SUP. Pisos :
SUP. CUBIERTA TOTAL : 6.84 m2

PLANO: ARQUITECTURA - ESTRUCTURA - INSTALACIONES ESC.: 1:50
1:100 1

PROYECTO: Instituto Provincial de la Vivienda
DOMICILIO: LAVALLE 92 CIUDAD DE MENDOZA


CALCULO: Instituto Provincial de la Vivienda
DOMICILIO: LAVALLE 92 CIUDAD DE MENDOZA

DIRECCIÓN TÉCNICA:
DOMICILIO:


CONSTRUCCIÓN

VISACIÓN PREVIA

VISACIÓN CALCULO

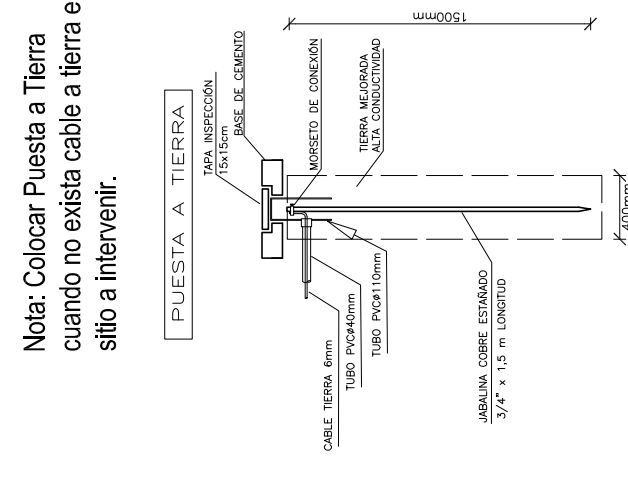

Nota: Colocar Puesta a Tierra cuando no exista cable a tierra en el sitio a intervenir.

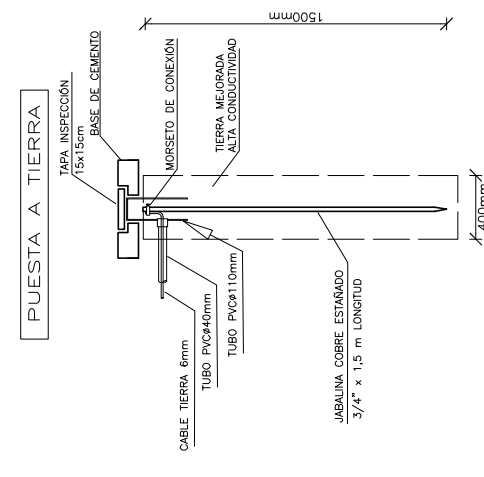

PLANTA Baño-Lav. Electricidad

COMPUTO DE BOCAS

CALCULO DE POTENCIA

PLANTA DE TECHOS

PLANTA Baño-Lav. Estructura