


# DETALLE DE PLATEA DE HORMIGON ARMADO con veredín perimetral

EXTERIOR

INTERIOR

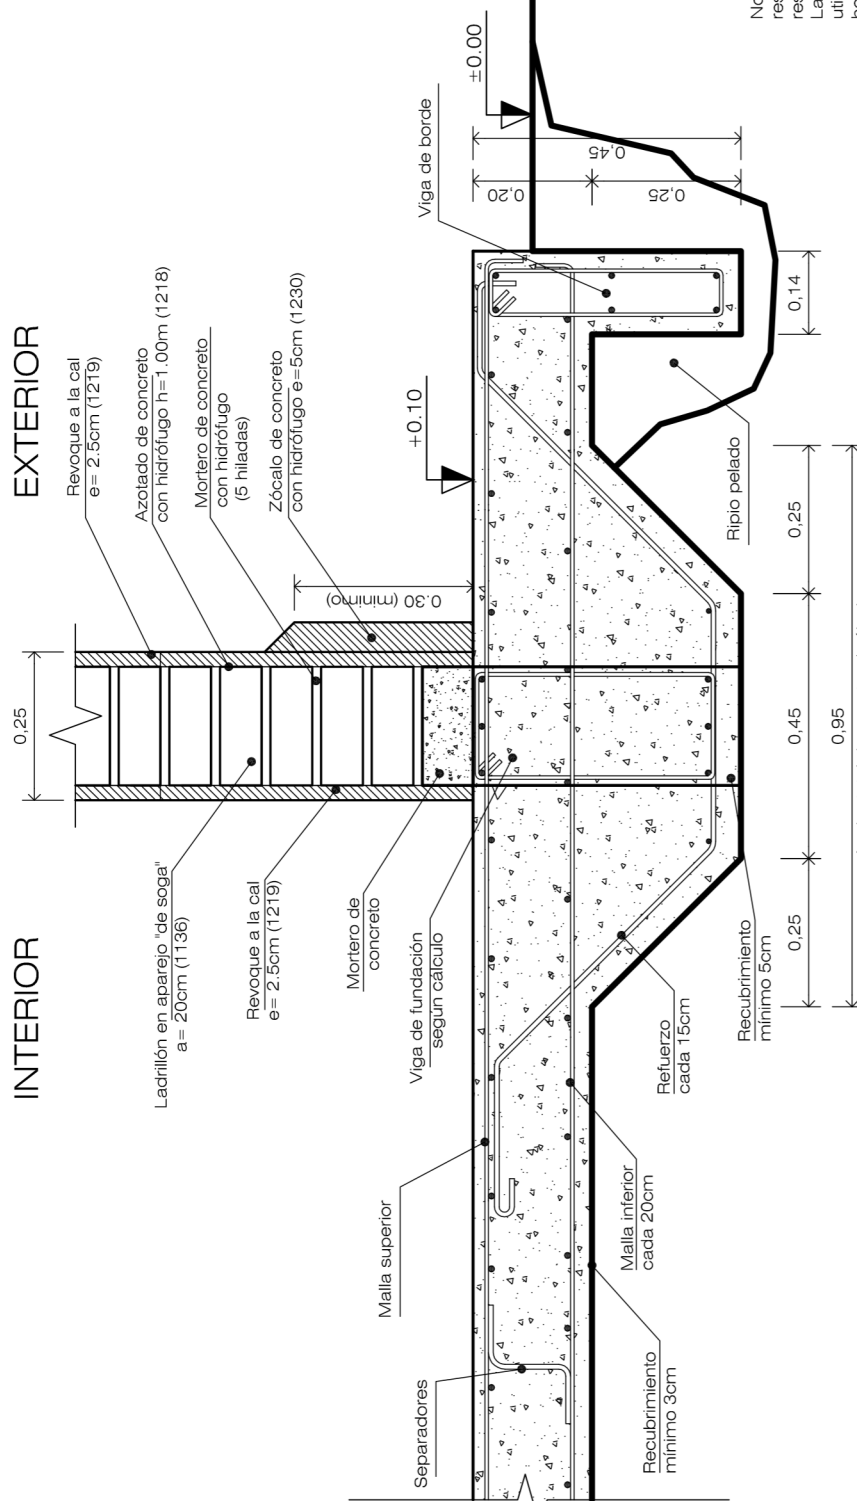

Nota: Las armaduras a colocar resultarán de cálculo. La calidad de los aceros ha utilizar es ADN 42/50 y el hormigón H-20. El número indicado entre paréntesis corresponde al código de ítem del IPV

Ancho total de zapata si cálculo.  
Las dimensiones establecidas son mínimas

<b>INSTITUTO PROVINCIAL DE LA VIVIENDA</b>				
<b>MINISTERIO DE ECONOMIA, INFRAESTRUCTURA Y ENERGIA</b>				
<b>Gobierno de Mendoza</b>				nstituto Provincial de la Vivienda
Detalle constructivo: PLATEA				
GERENCIA DE EVALUACION DE PROYECTOS				
Arquitectura: Arq. Dino Fantozzi	Ingeniería: Ing. Diego Buss	Revisión: Ing. Jorge Pecorari	Aprobación: Instituto Provincial de la Vivienda	Actualizado Julio 2016
				ESC: 1:10