
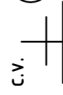


c.v.  ②

Cañería PVC Ø 110 mm perforada o ranurada en sector inferior, (orificios sugerido Ømín 10 mm)
Lecho de asiento (piedra de rechazo) altura 0,60 m. a 1,00 m
Retapado 0.25 m aridos más finos (ripios)
Ancho de zanja (sujerido) : 0.60 m
El dimensionamiento definitivo debe ser definido por los resultados del estudio de suelos en cada caso.

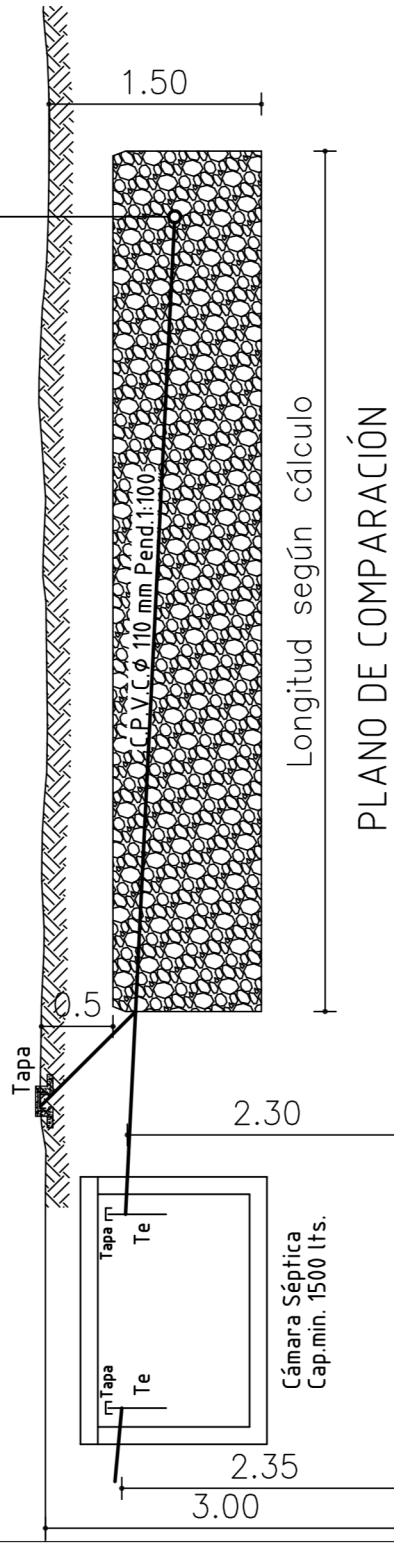

CORTE

INSTITUTO PROVINCIAL DE LA VIVIENDA
MINISTERIO DE ECONOMIA, INFRAESTRUCTURA Y ENERGIA
GOBIERNO DE MENDOZA

Detalle constructivo: LECHO PERCOLADOR

GERENCIA DE EVALUACION DE PROYECTOS

Ingeniería:
Ing. Juan Batelli

Revisión:
Ing. Jorge Pecorari

Aprobación:
Instituto Provincial de la Vivienda



Actualizado
Agosto 2018

ESC: 1:5