


PLANTA PRIMER PISO

ESC. 1:100

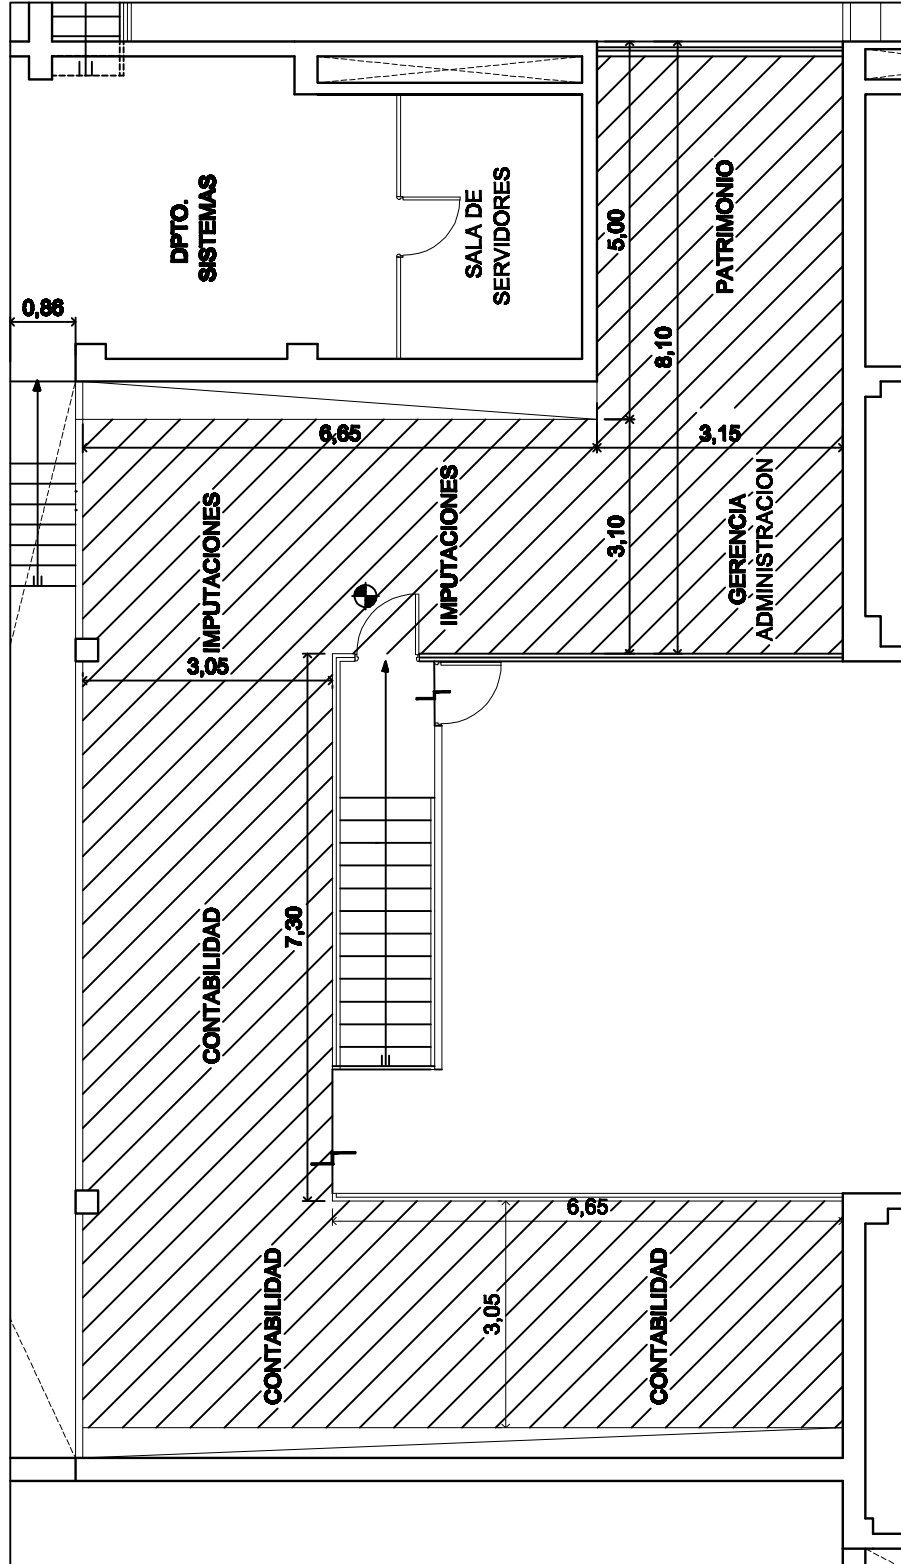

▨ SUPERFICIE A REFACCIONAR