


PLANTA PRIMER PISO

ESC. 1:100

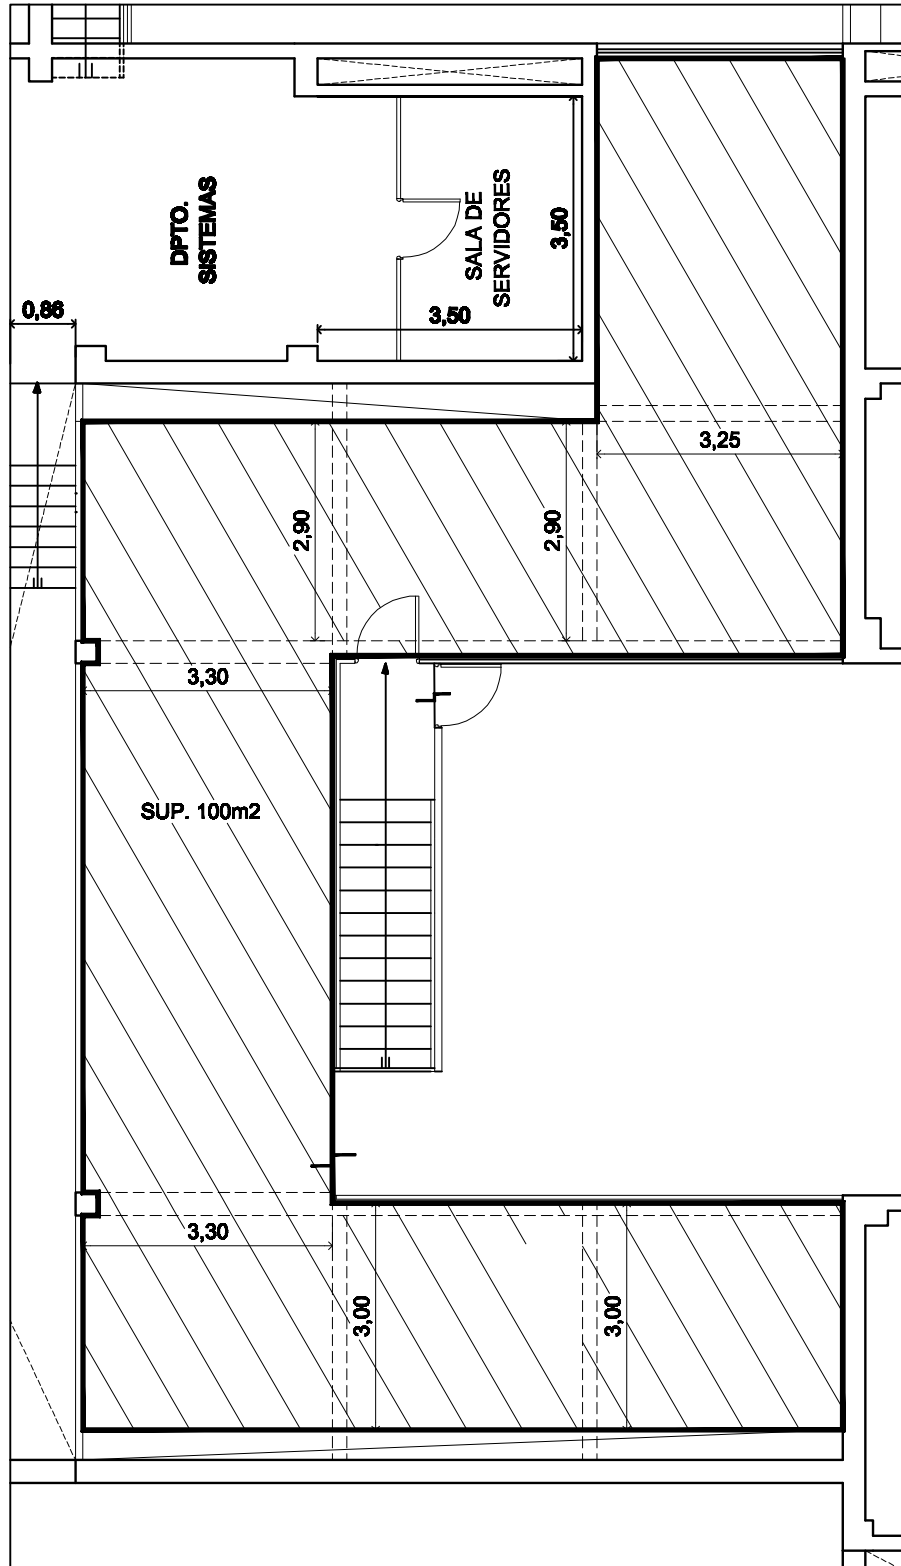

■ SUP. CIELORRASO INCLUYE VIGAS