


# PLANTA PRIMER PISO

ESC. 1:100

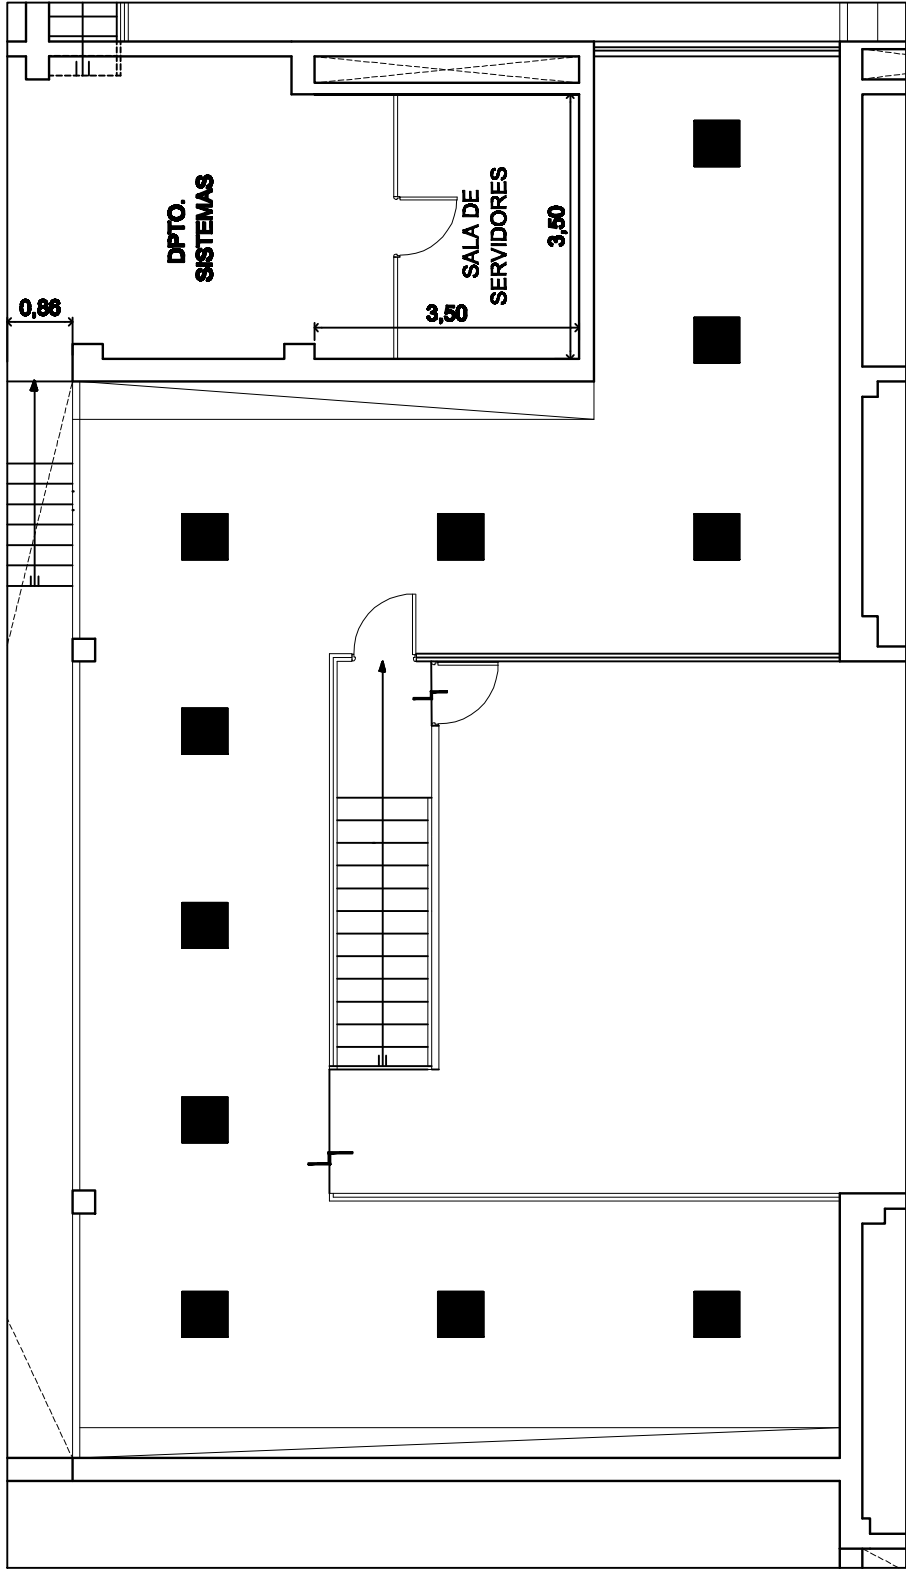

■ LUMINARIAS SEGUN PLIEGO