


PLANTA PRIMER PISO

ESC. 1:100

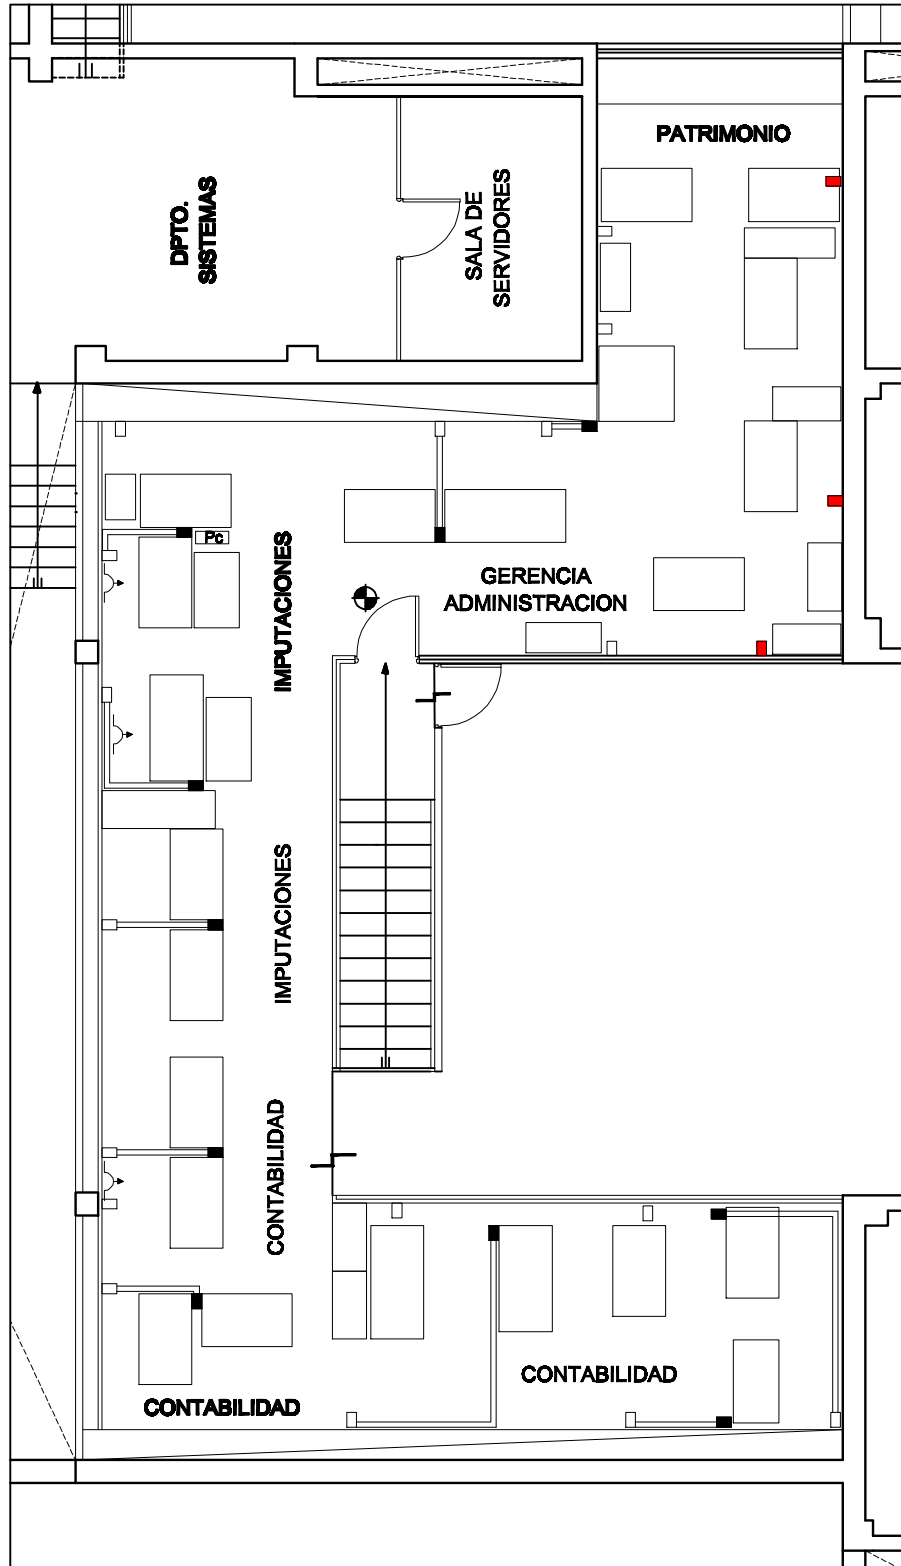

UBICACION DE PERISCOPIOS NUEVOS Y EXISTENTES

- PERISCOPIO NUEVO
- PERISCOPIO EXISTENTE