



T1 BAÑO

PLANTA

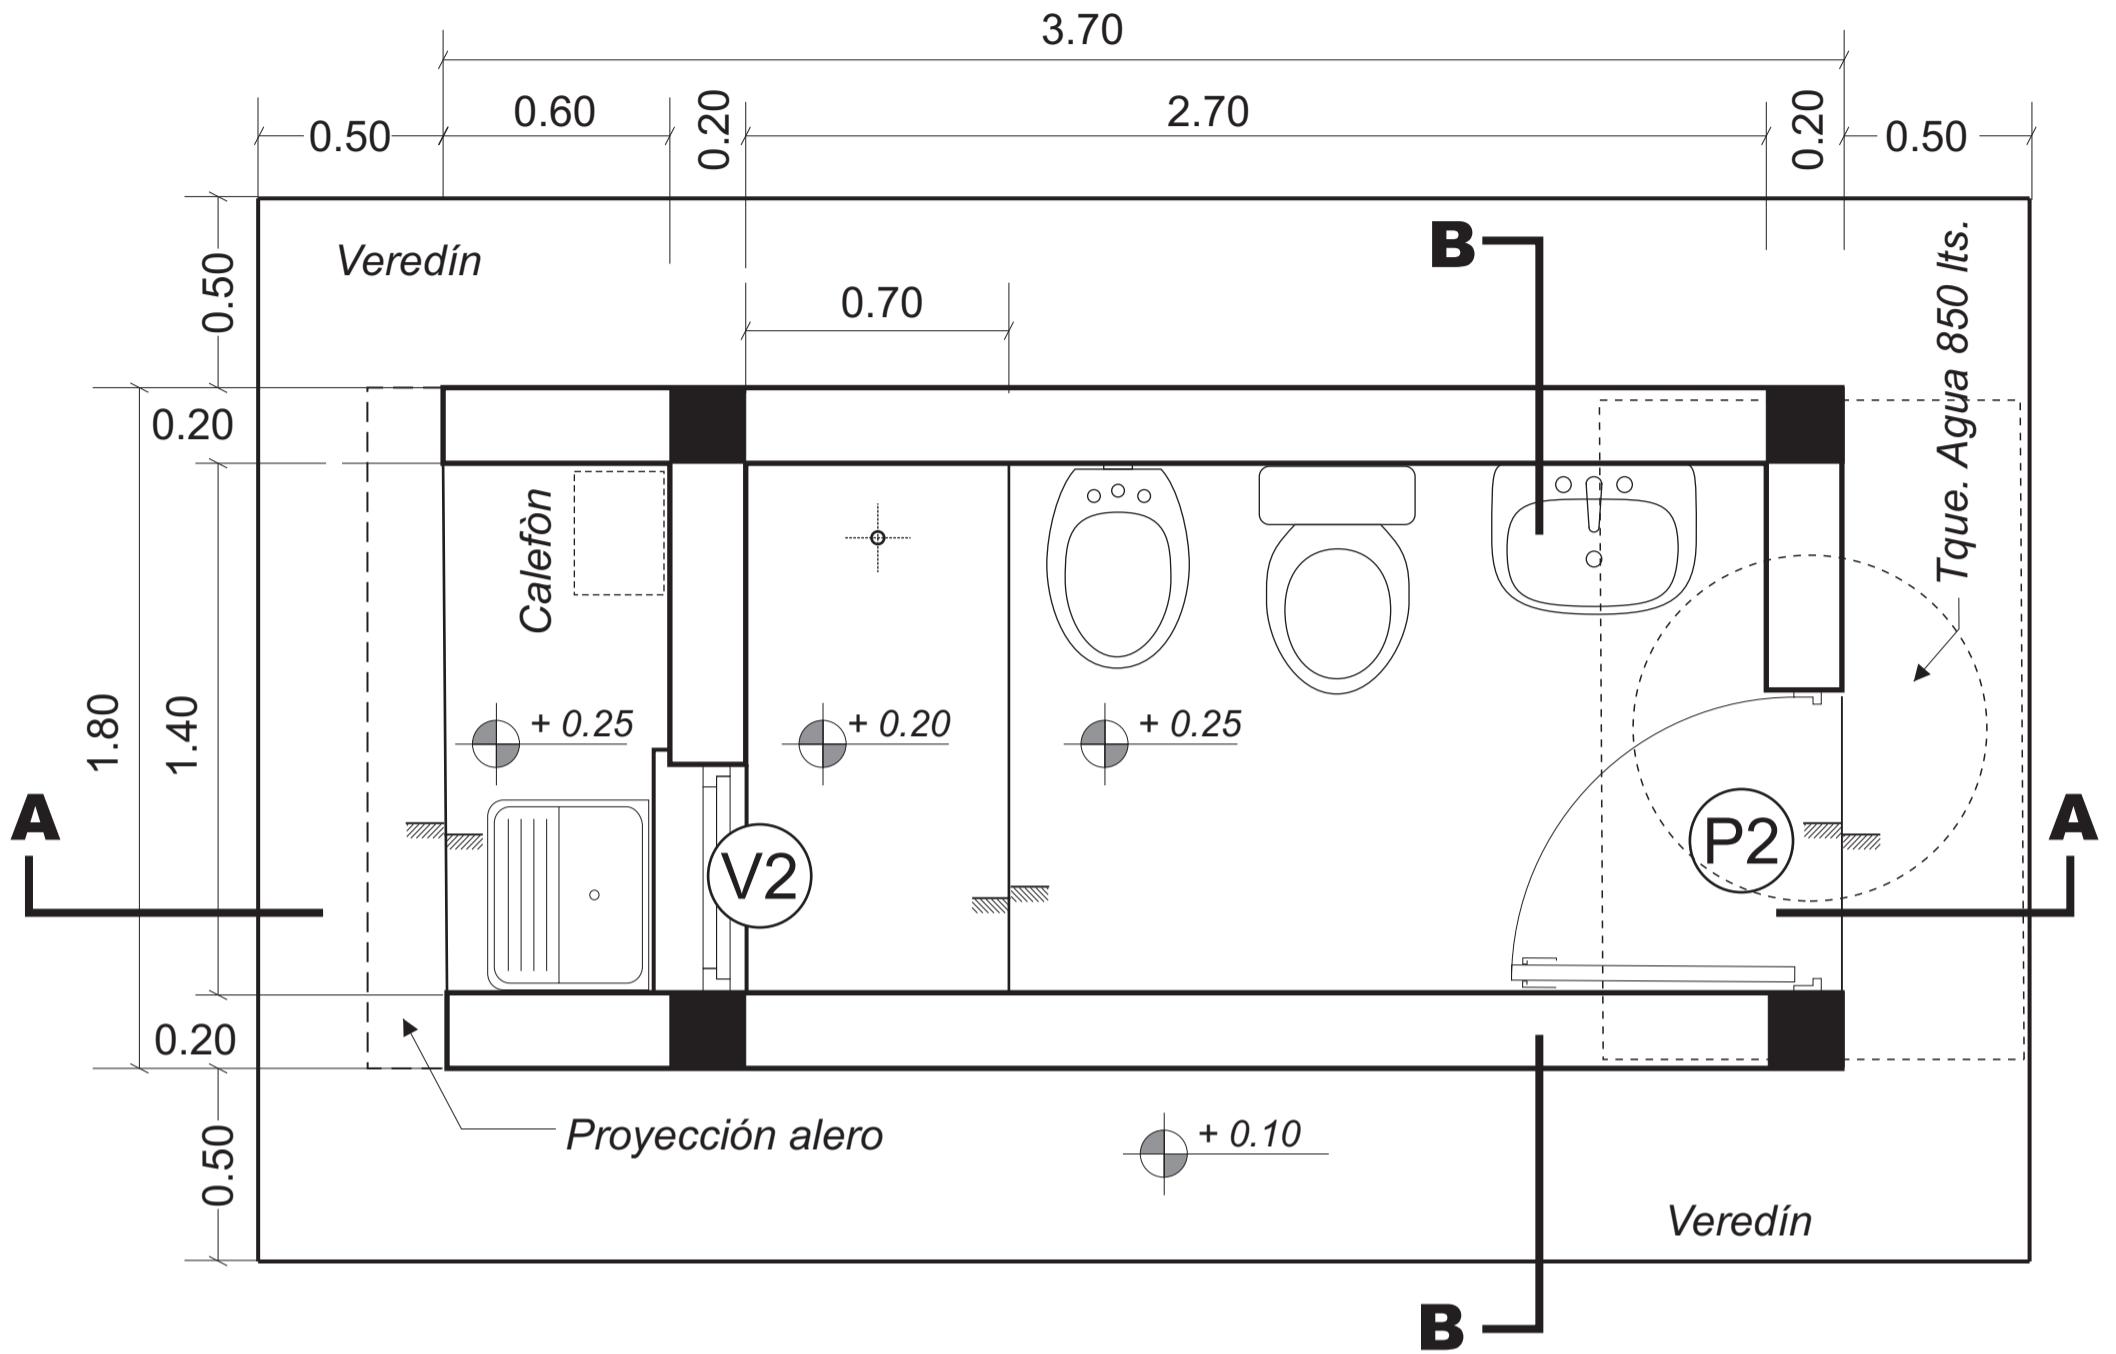

ALTERNATIVA

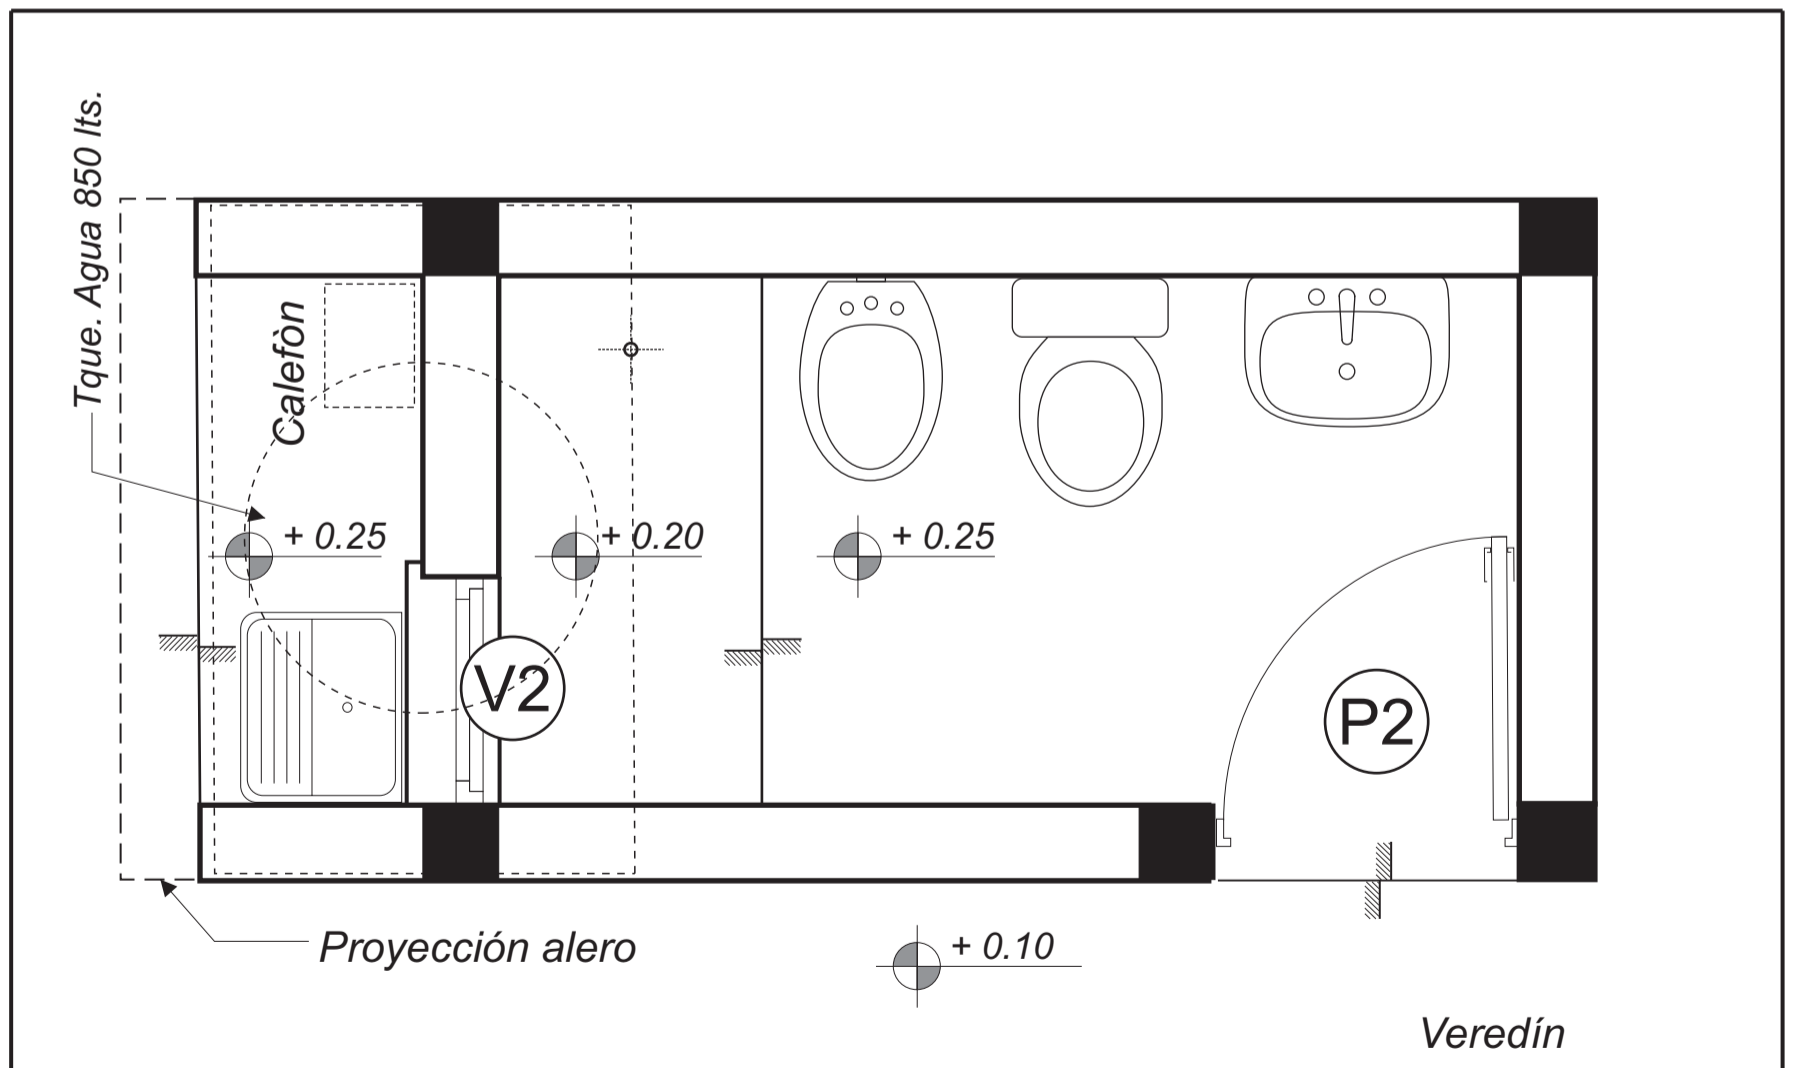


NOTA:

Para la construcción del mejoramiento deberá tenerse en cuenta su ubicación en relación con lo construido, orientación y el entorno, por lo que; tanto los niveles de piso terminado, la ubicación del tanque, la pendiente del techo y el acceso, podrán modificarse de acuerdo a las variables enunciadas.


T1 BAÑO

REPLANTEO

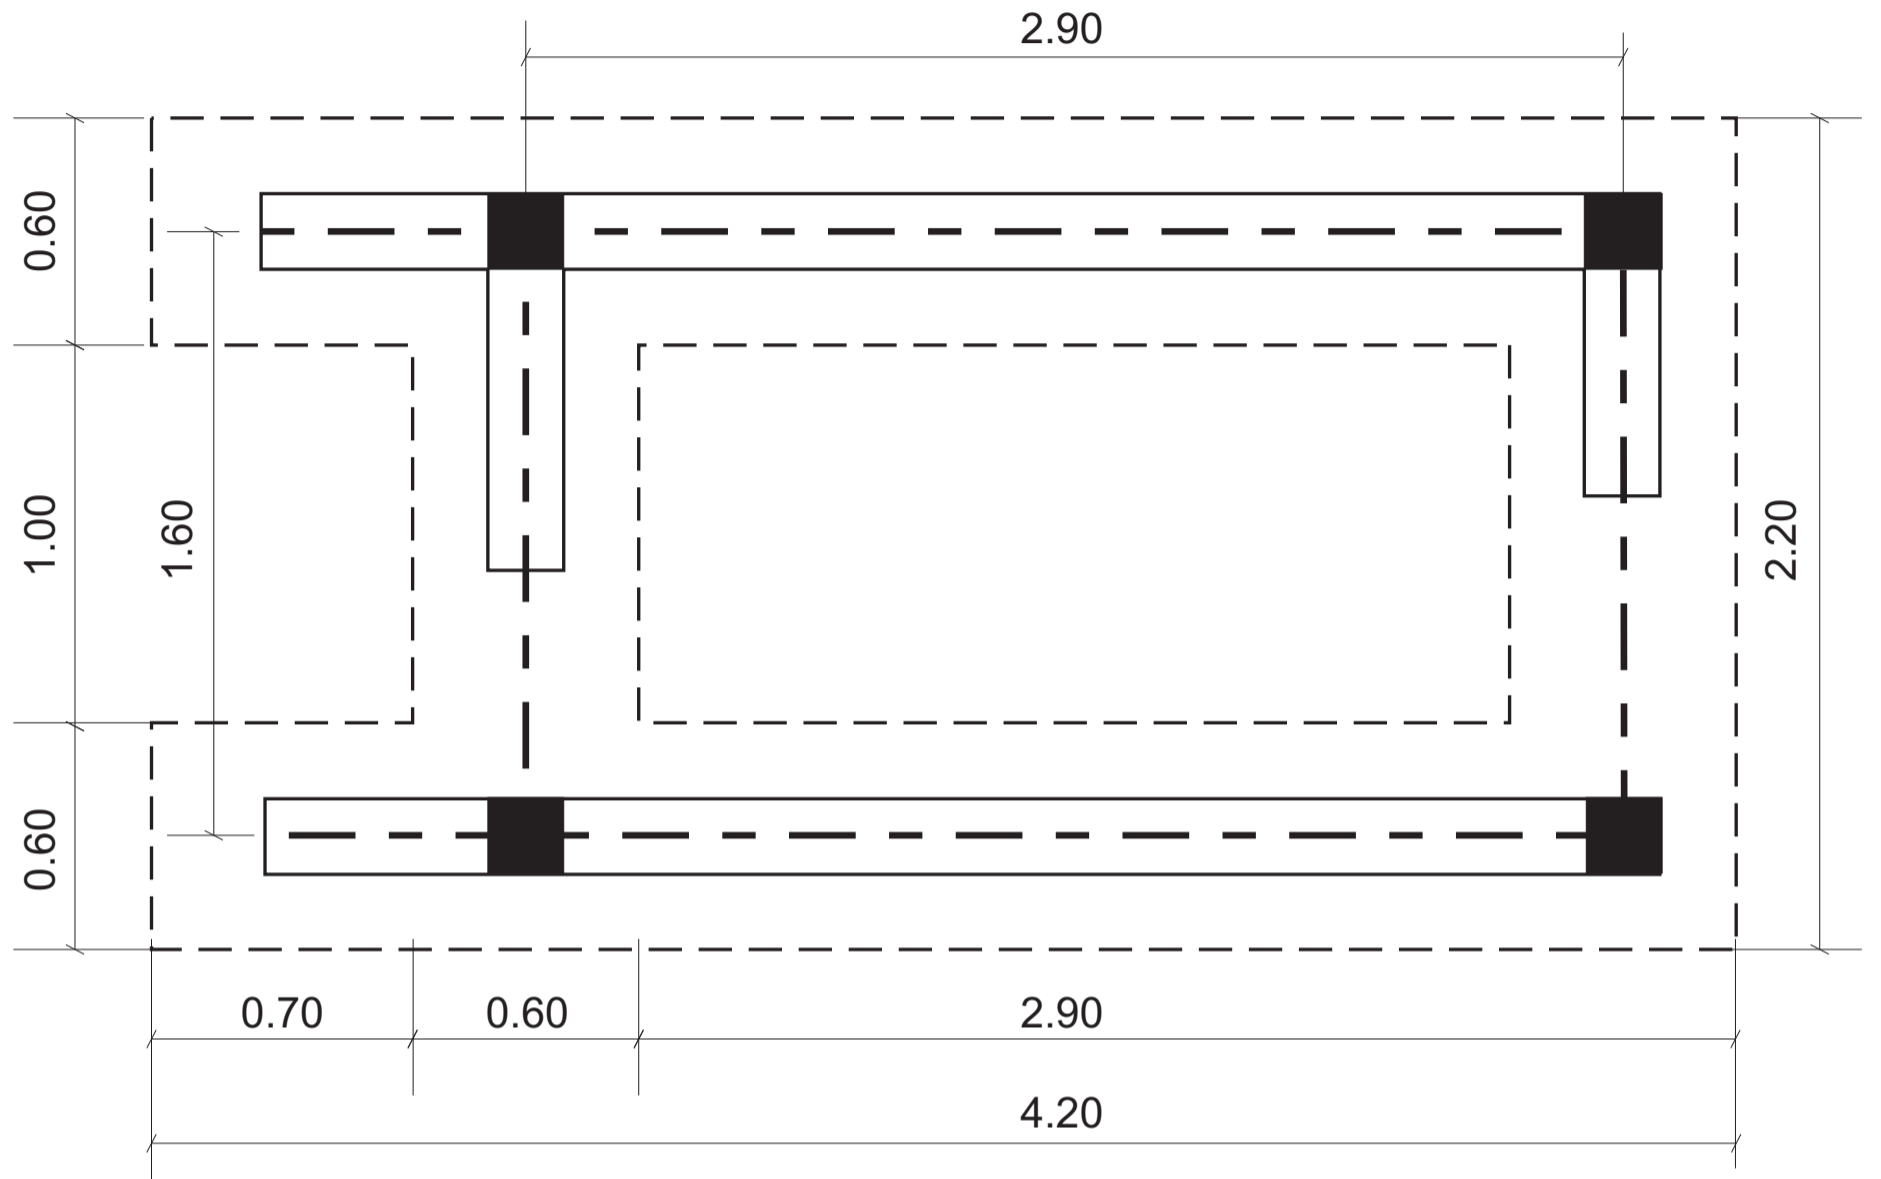


T1 - BAÑO

DISTRIBUCIÓN UBICACIÓN Y DISTANCIAS DE ARTEFACTOS Y ACCESORIOS

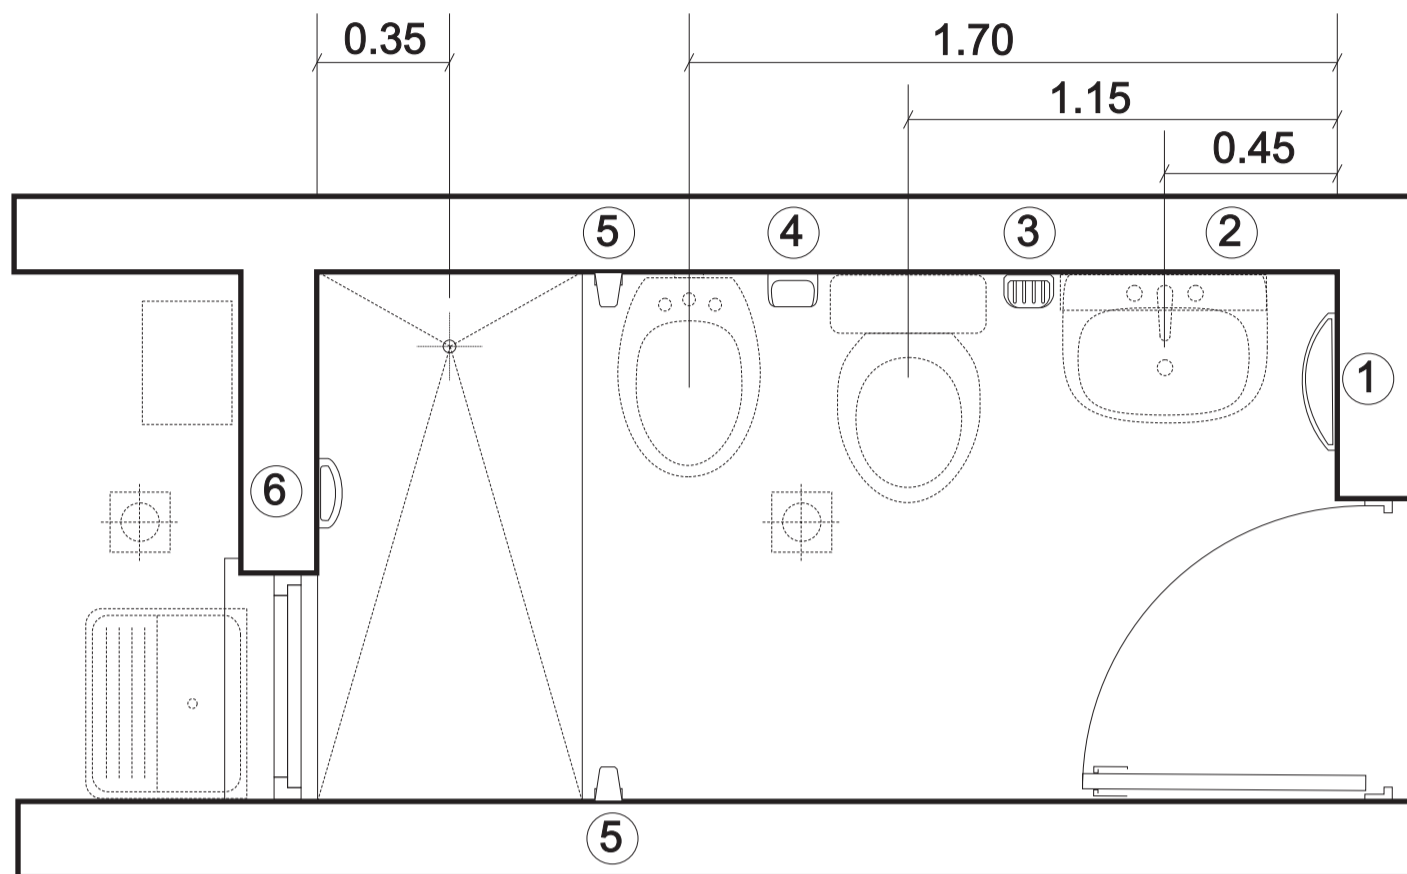


- ① TOALLERO altura + 1.20 m
- ② BOTIQUIN altura + 1.35 m
- ③ JABONERA altura + 1.00 m
- ④ PORTAROLLO altura + 0.60 m
- ⑤ PERCHA altura + 1.60
- ⑥ JABONERA con agarradera altura + 1.00

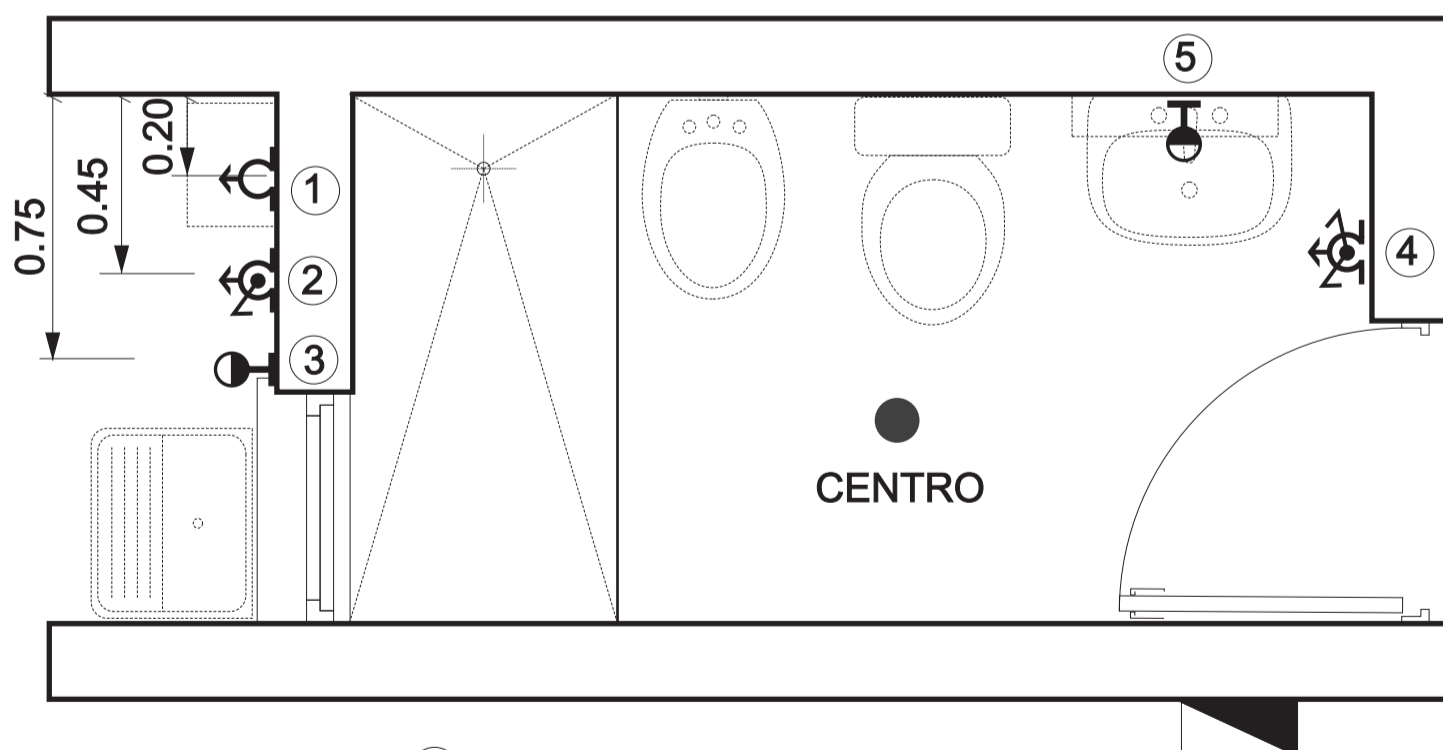

- ① APLIQUE altura + 2.20 m
- ② TOMA - LLAVE altura + 1.20 m
- ③ TOMA altura + 1.20 m
- ④ TOMA - LLAVE altura + 1.20 m
- ⑤ APLIQUE altura + 2.00 m


T1 - BAÑO

CORTE A-A

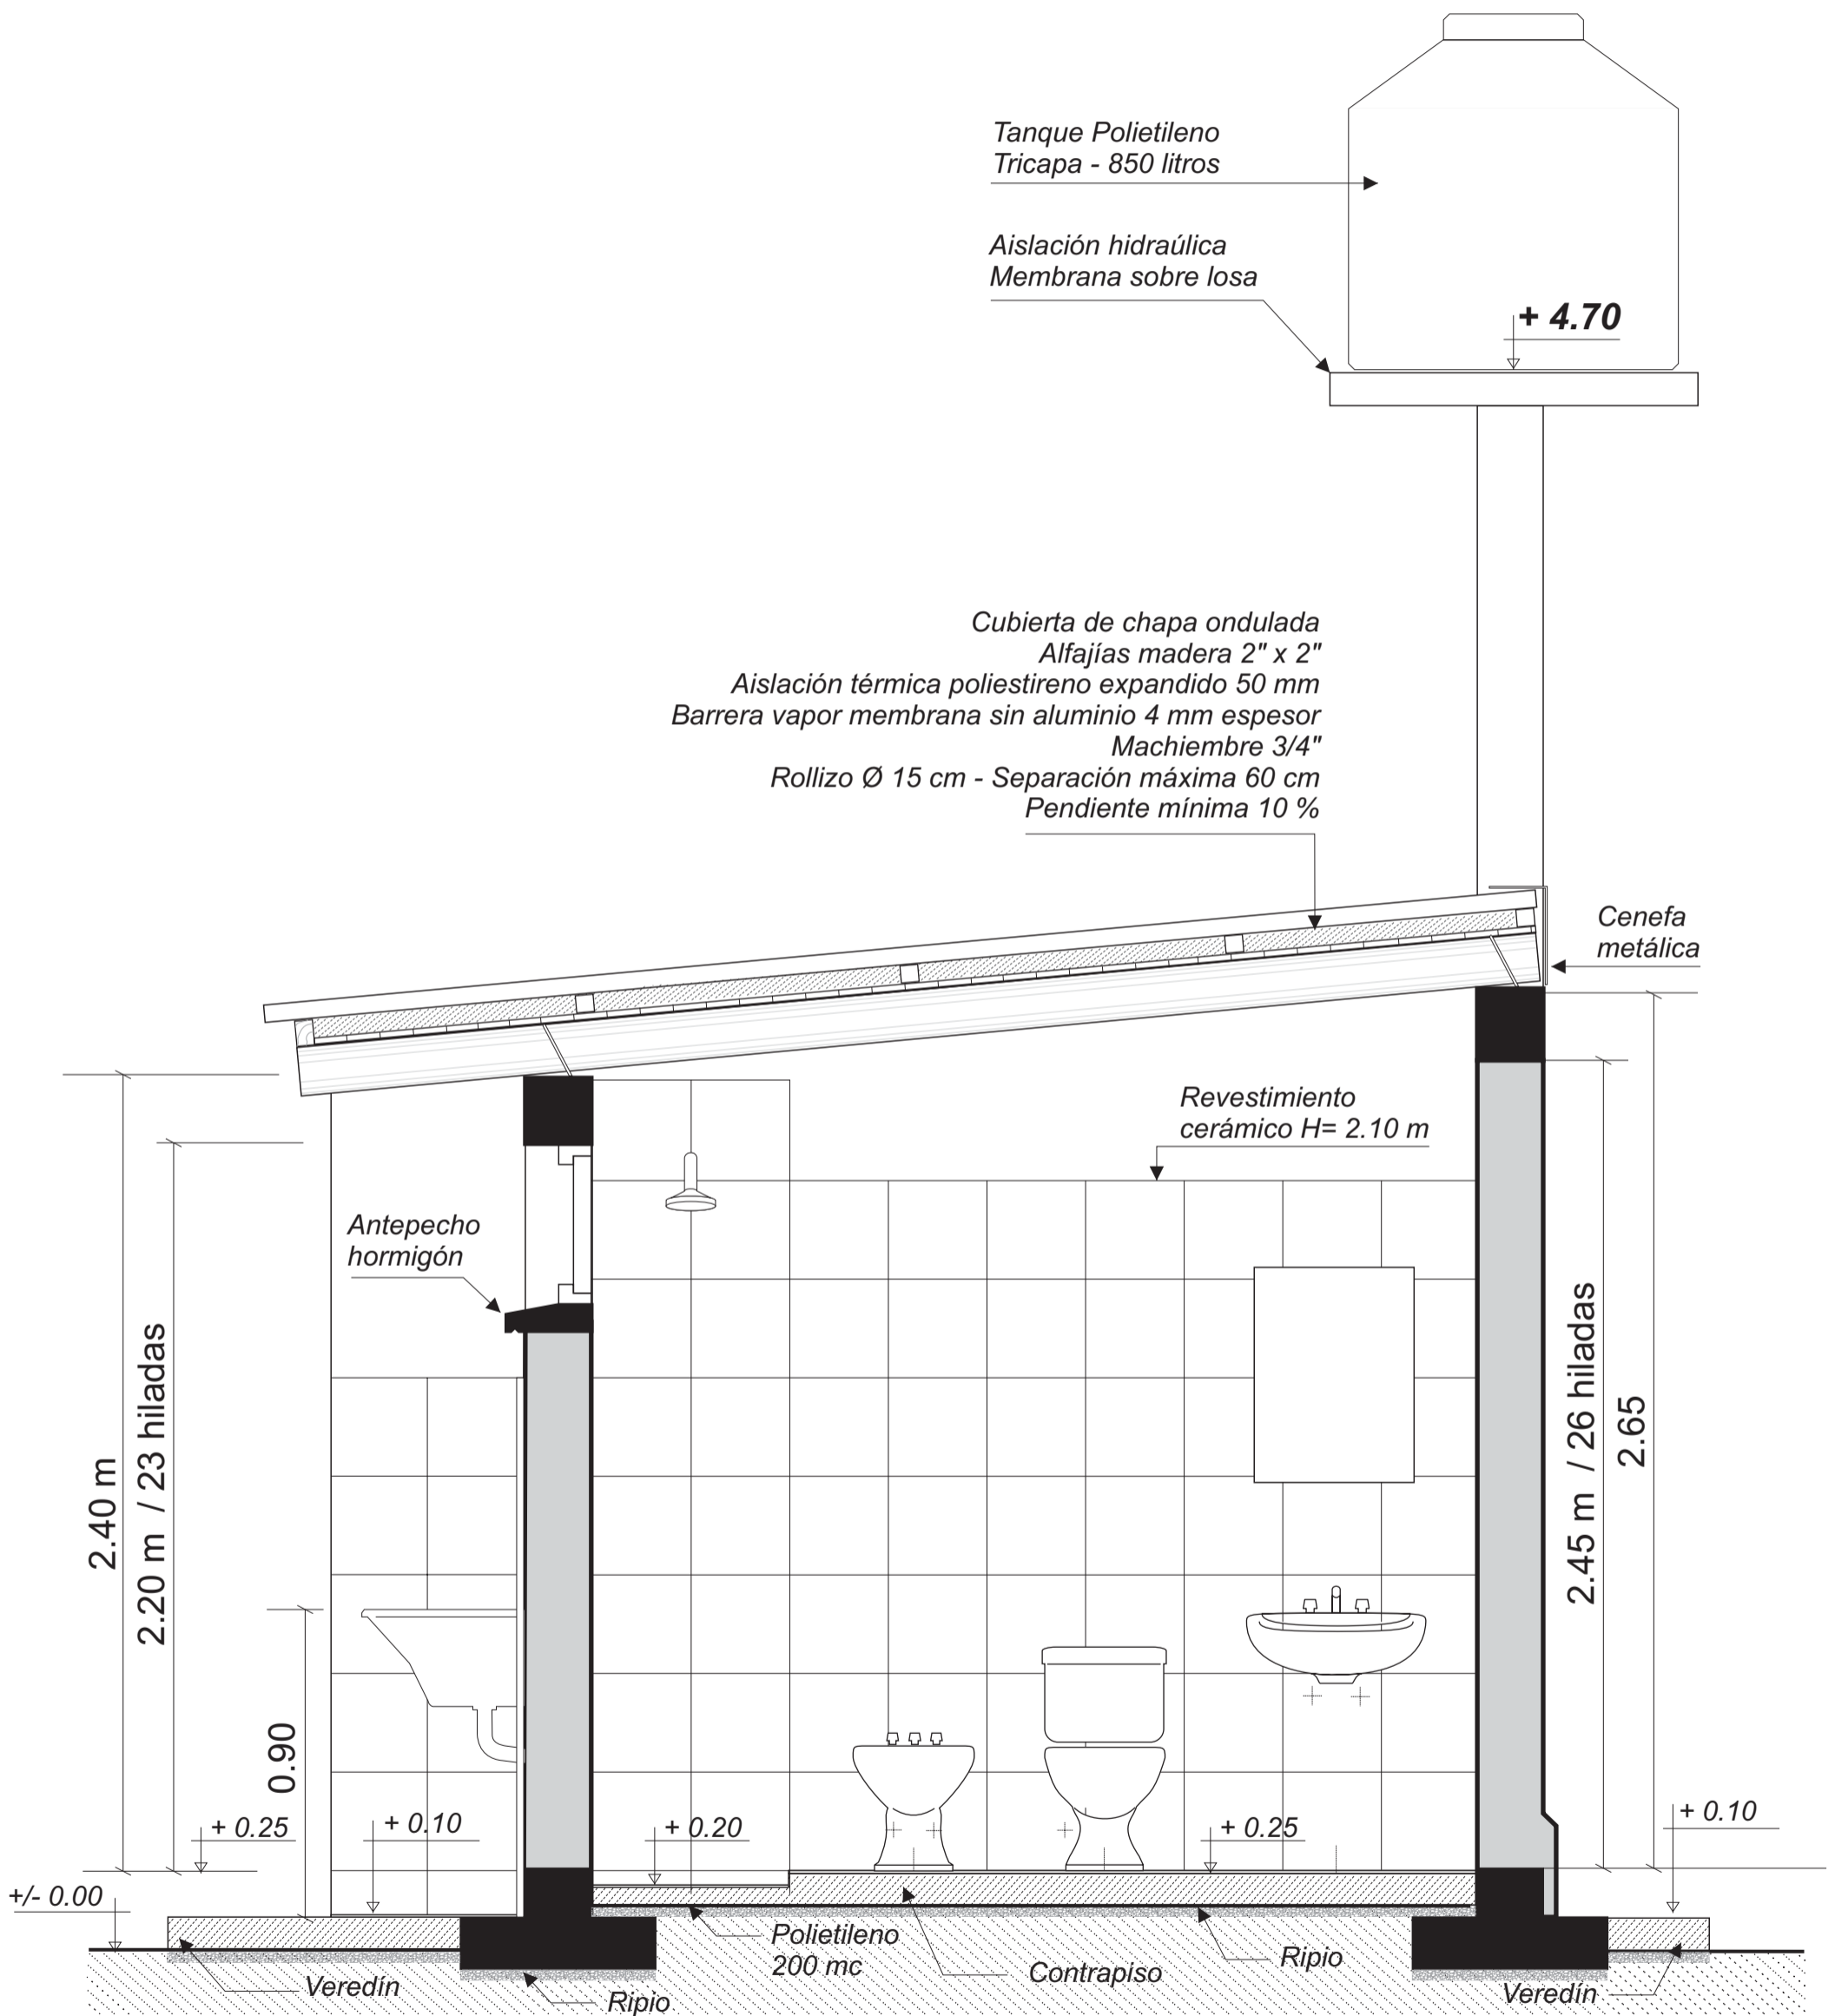


T1 - BAÑO

VISTA FRONTAL

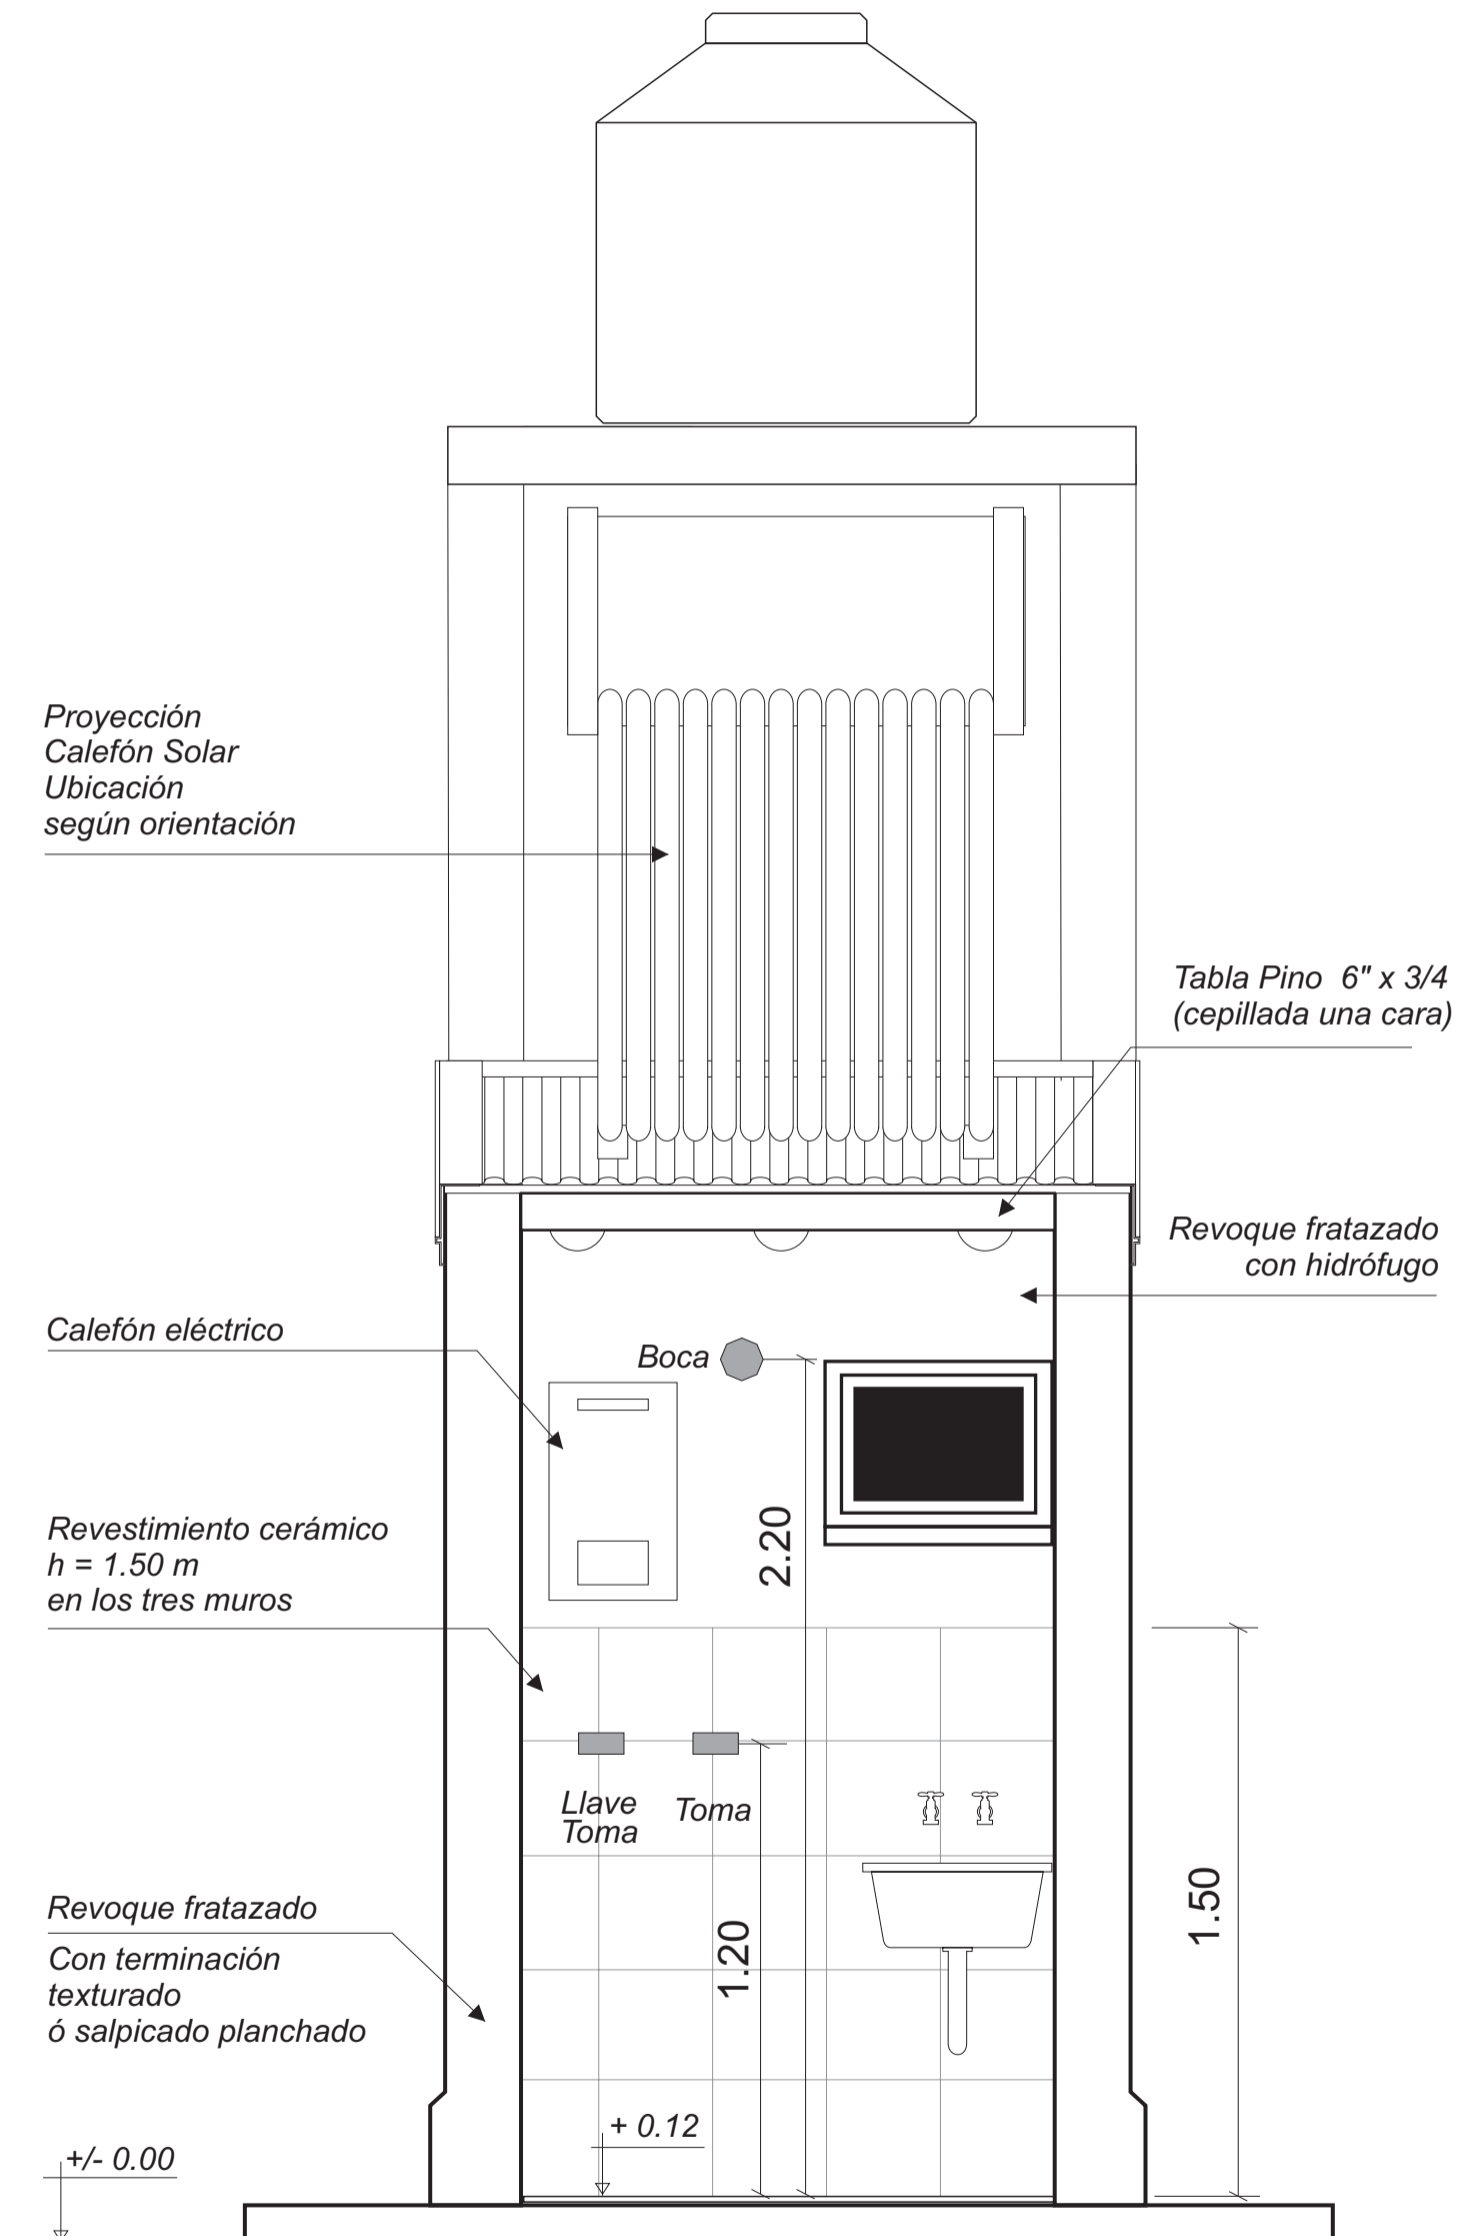

T1 - BAÑO

CORTE B-B

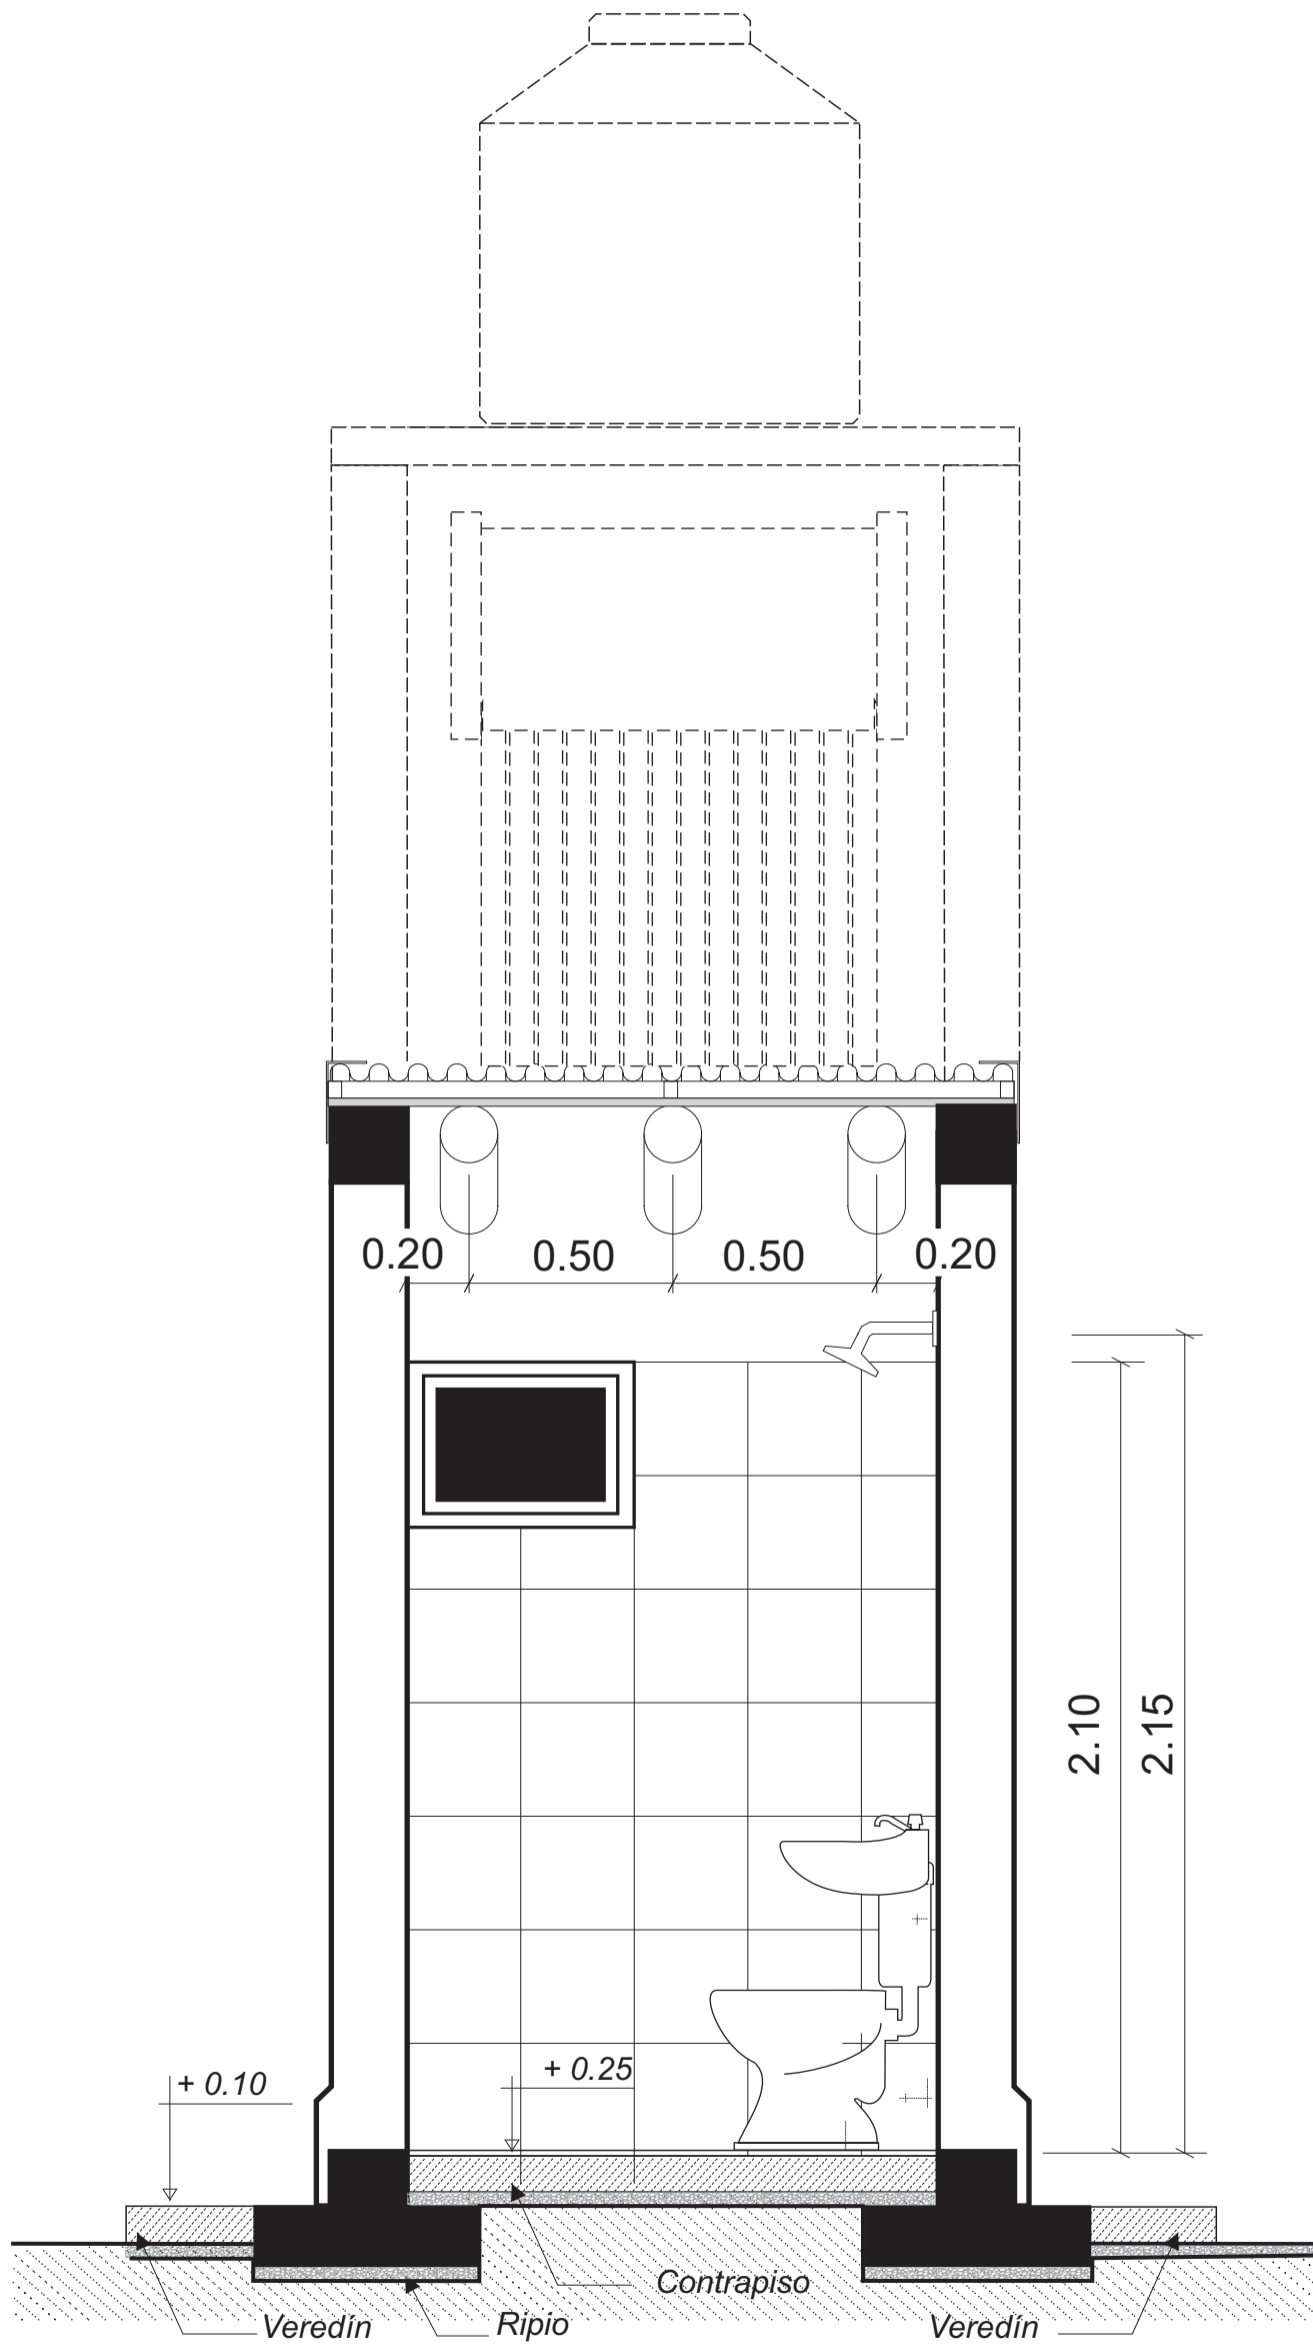

T1 - BAÑO

VISTA LATERAL

