


T2 - BAÑO

PLANTA GENERAL - ACCESO FRONTAL

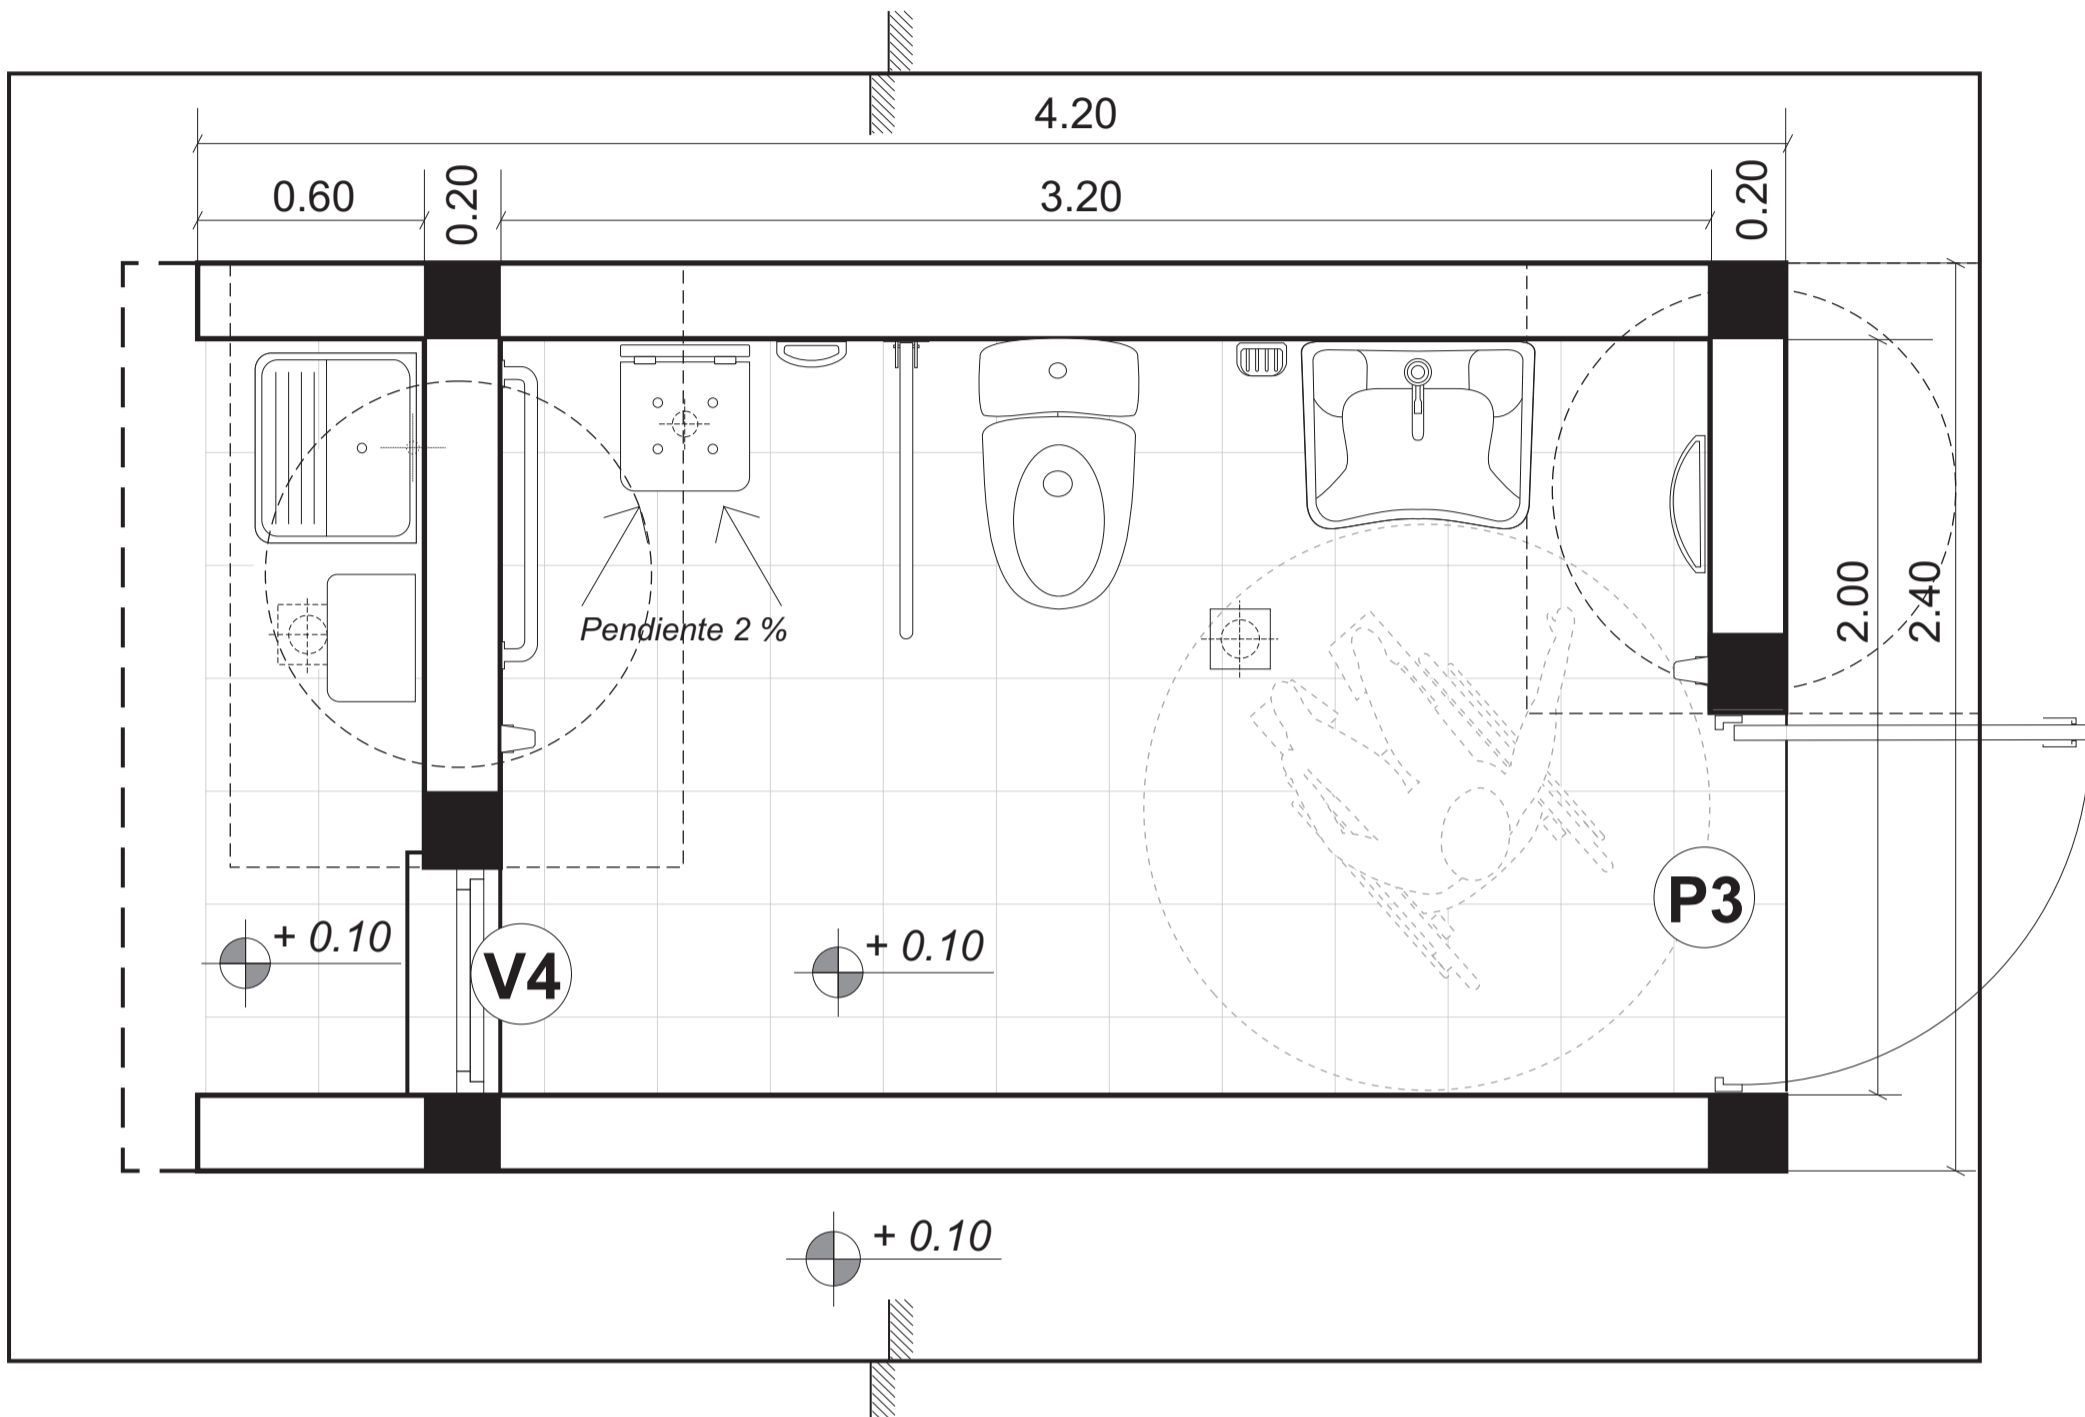

NOTA:


Para la construcción del mejoramiento deberá tenerse en cuenta su ubicación en relación con lo construido, orientación y el entorno, por lo que; tanto los niveles de piso terminado, la ubicación del tanque, la pendiente del techo y el acceso, podrán modificarse de acuerdo a las variables enunciadas.

Si es posible se evitarán escalones a los efectos de facilitar la circulación del usuario.

Por ello es conveniente determinar los niveles en función de los existentes


T2 - BAÑO

PLANTA GENERAL - ACCESO LATERAL

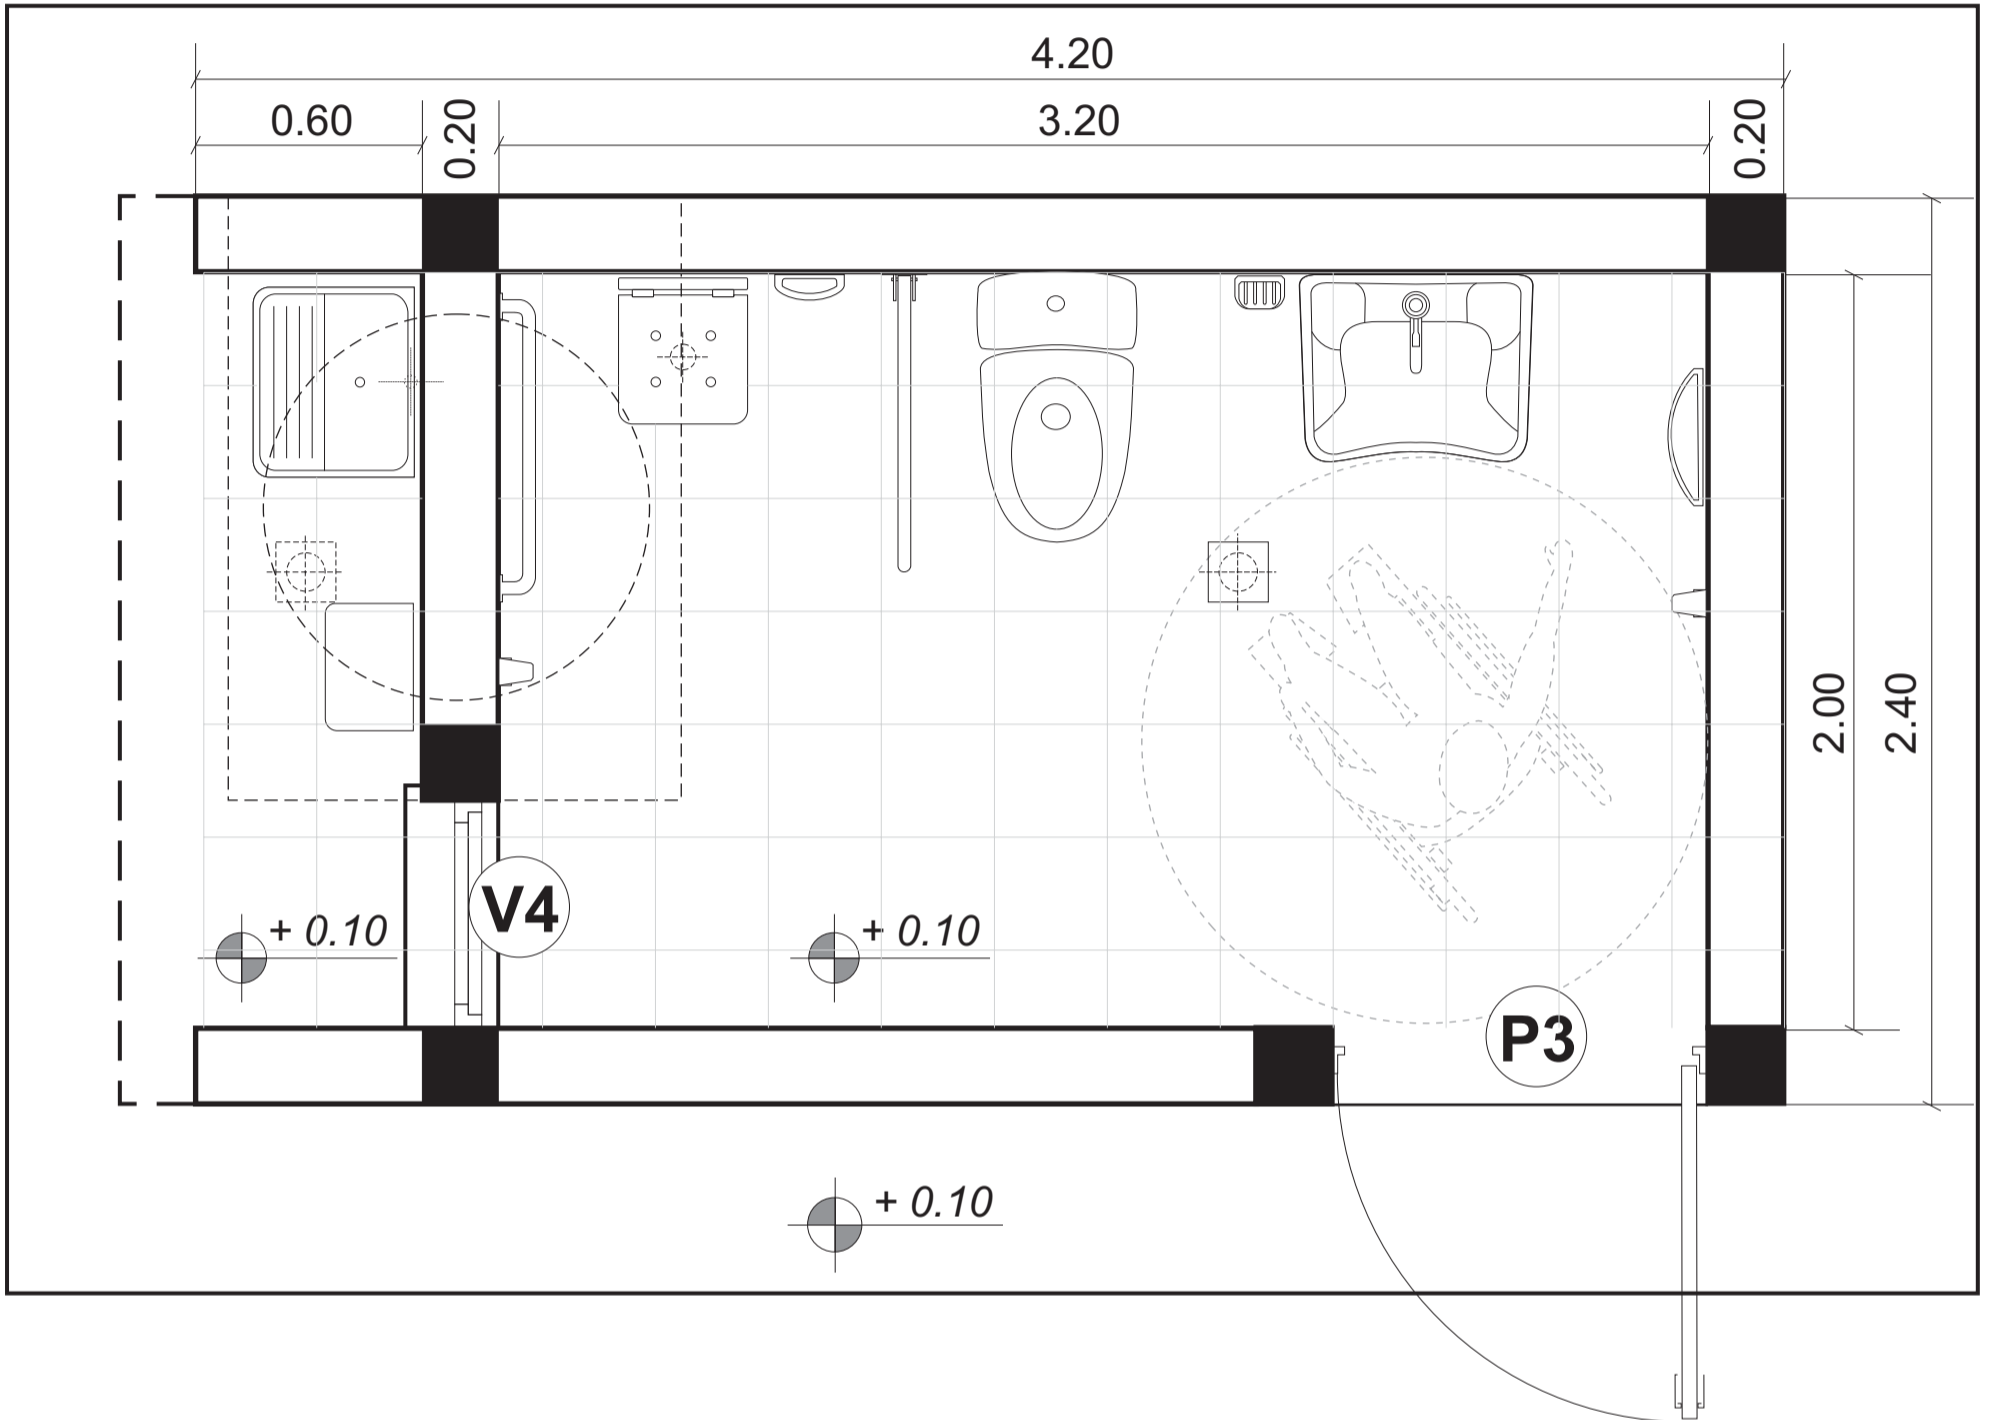


T2 - BAÑO

DISTRIBUCION DE ARTEFACTOS Y ACCESORIOS

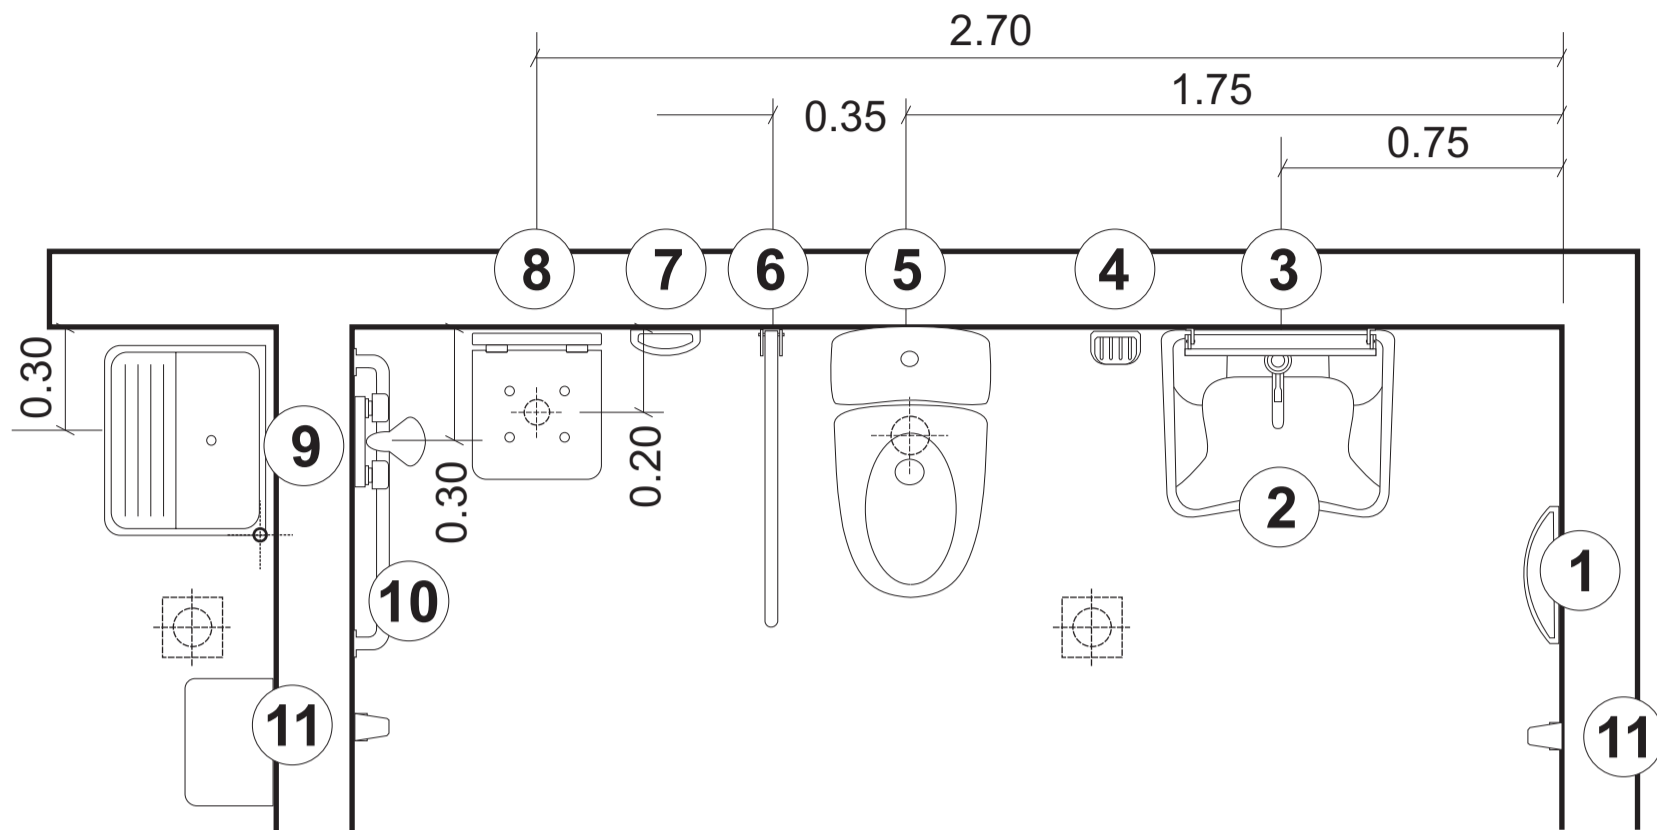


- | | |
|-------------------|---------------------------|
| ① <i>Toallero</i> | ⑥ <i>Barral Rebatible</i> |
| ② <i>Lavabo</i> | ⑦ <i>Jabonera ducha</i> |
| ③ <i>Espejo</i> | ⑧ <i>Silla Rebatible</i> |
| ④ <i>Jabonera</i> | ⑨ <i>Ducha</i> |
| ⑤ <i>Inodoro</i> | ⑩ <i>Barral "L"</i> |
| | ⑪ <i>Perchero</i> |

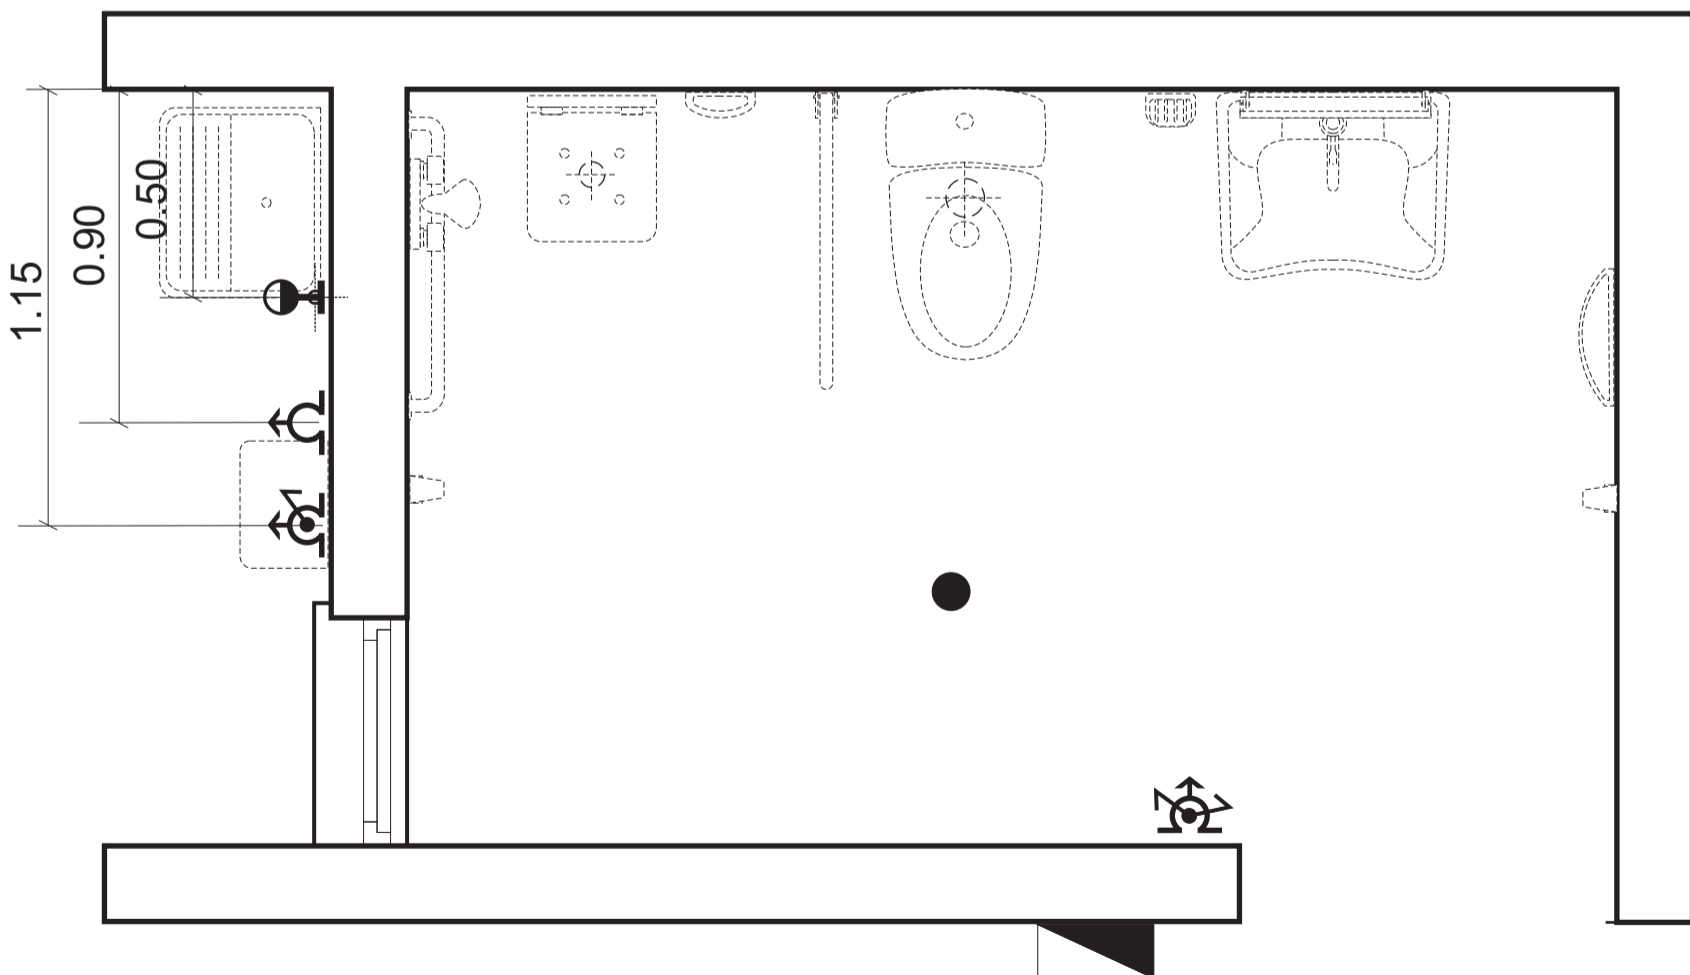



T2 - BAÑO

CORTE LONGITUDINAL

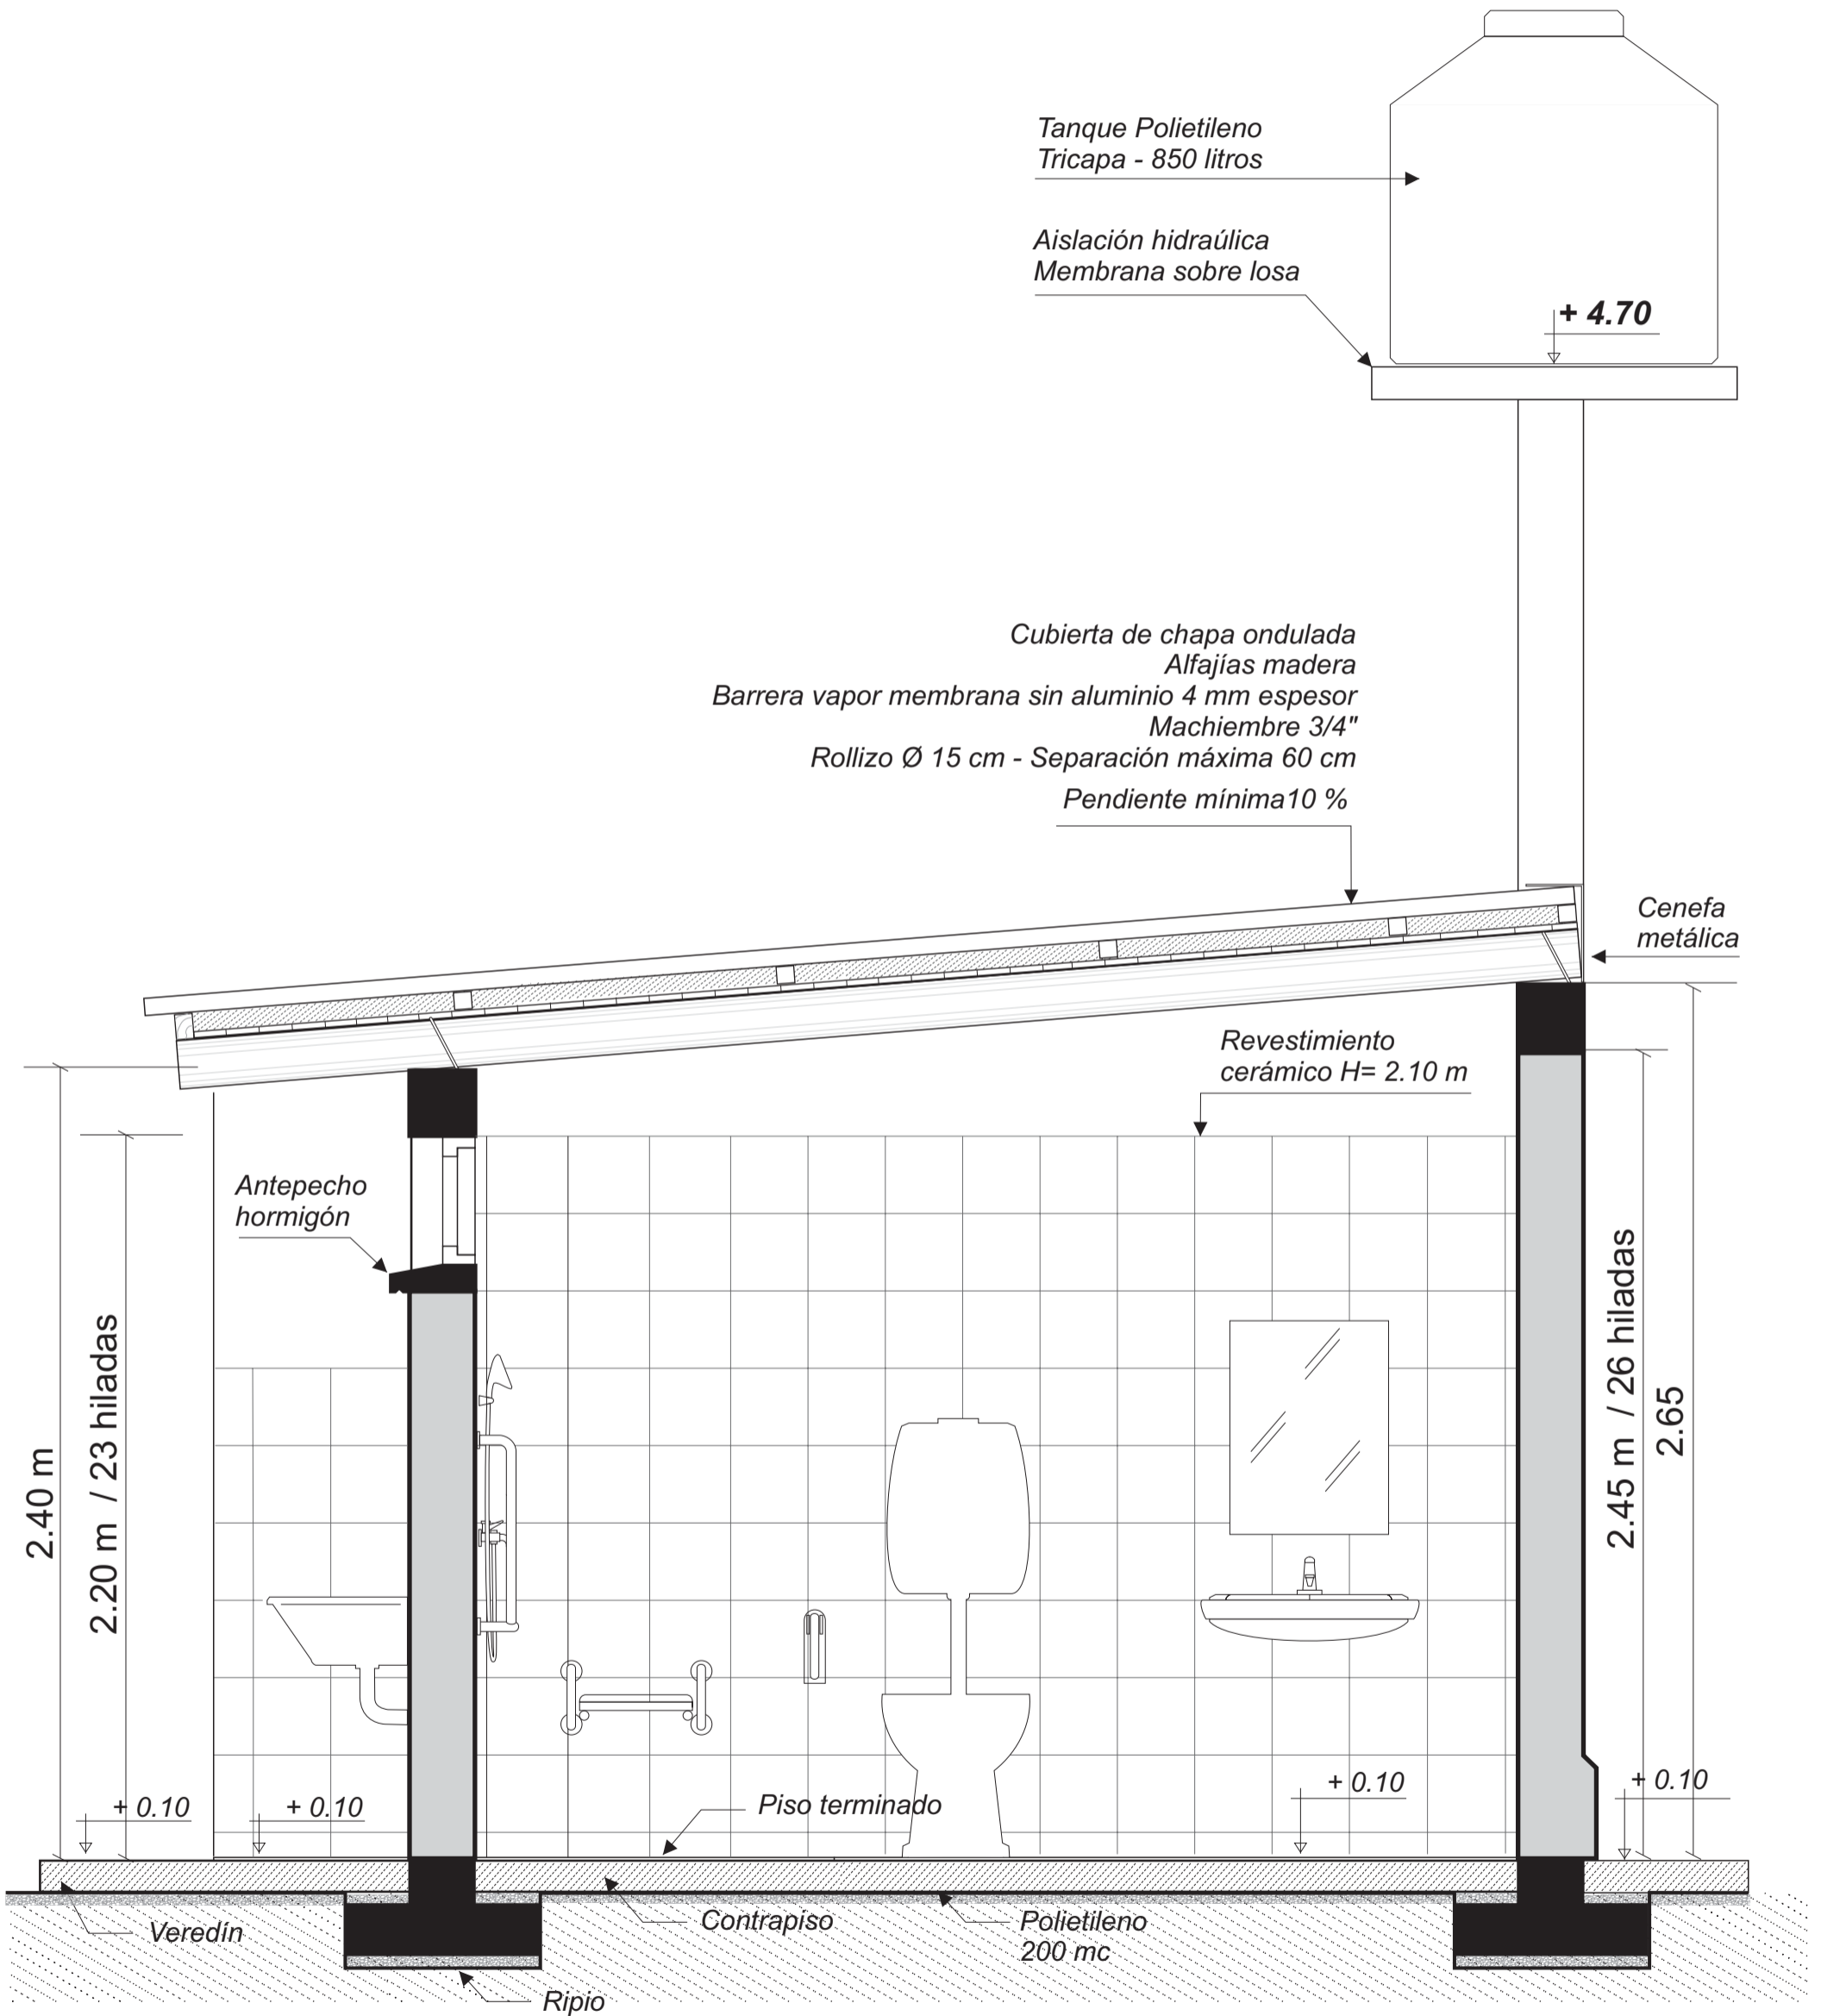


T2 - BAÑO

NIVELES DE ARTEFACTOS Y ACCESORIOS

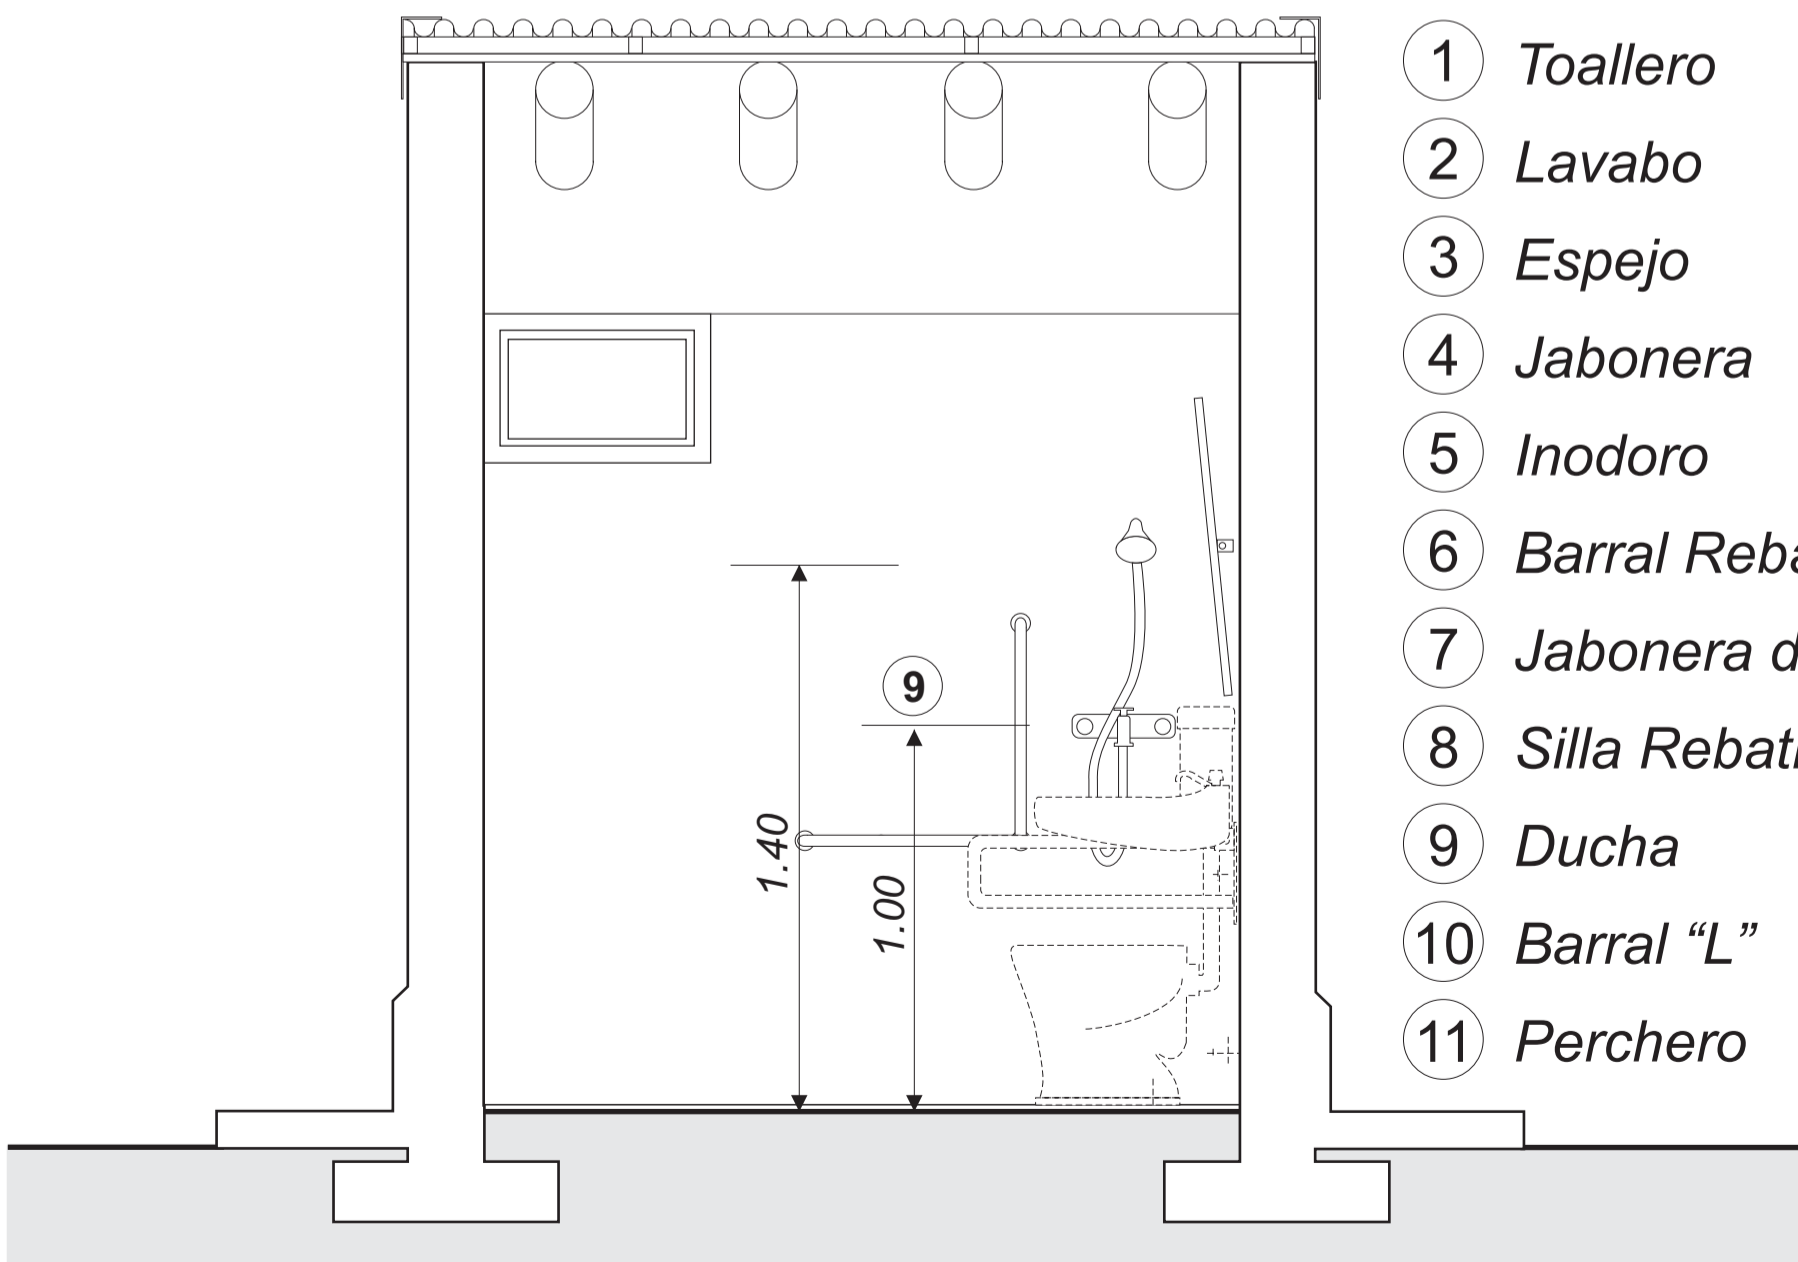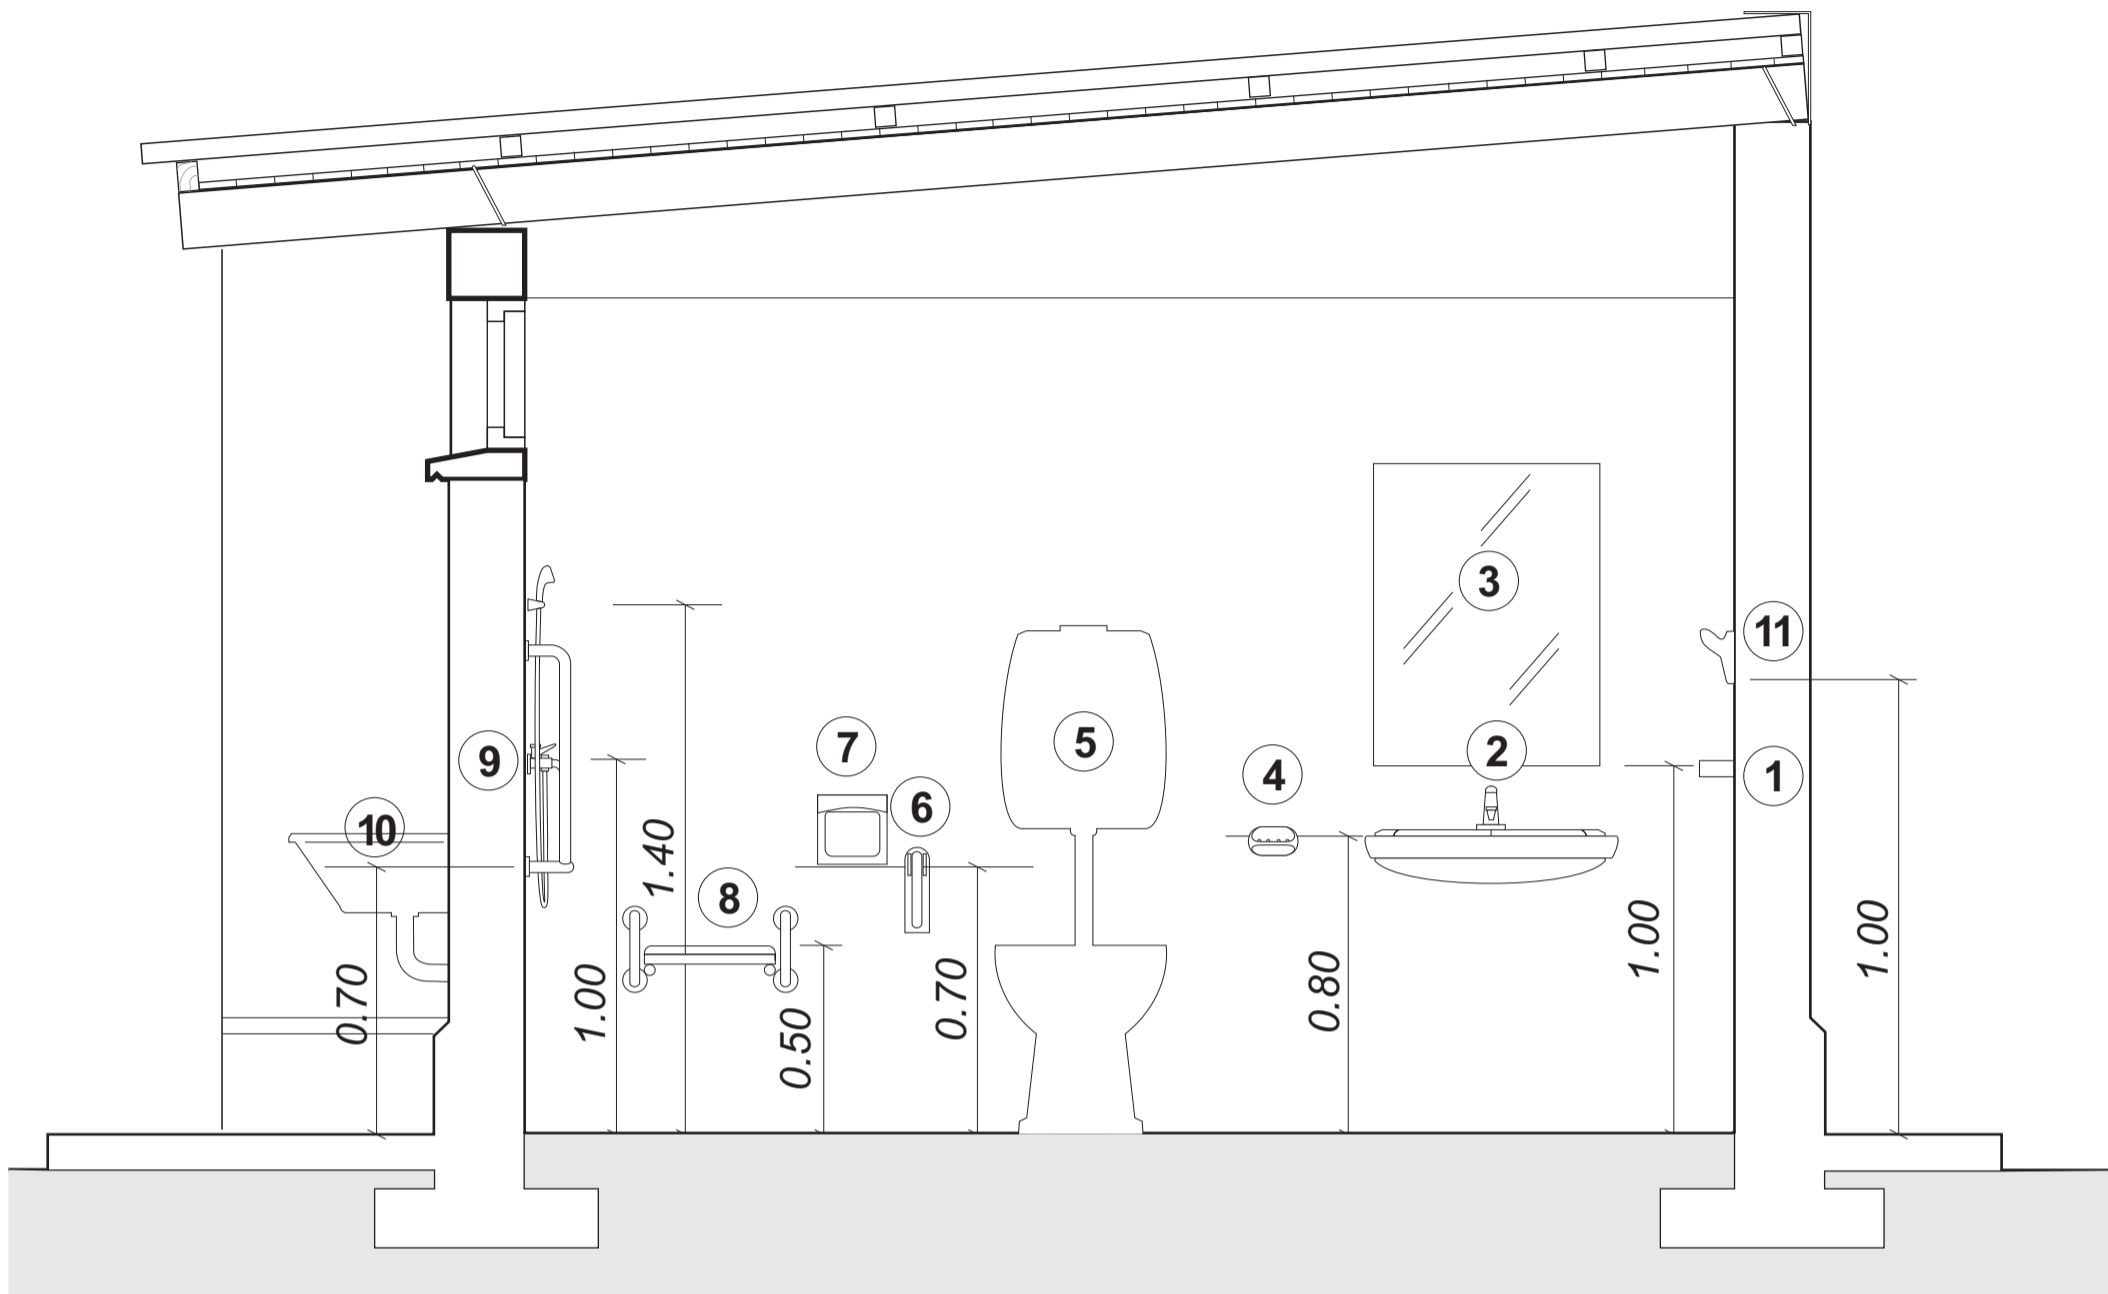

T2 - BAÑO

VISTA LATERAL

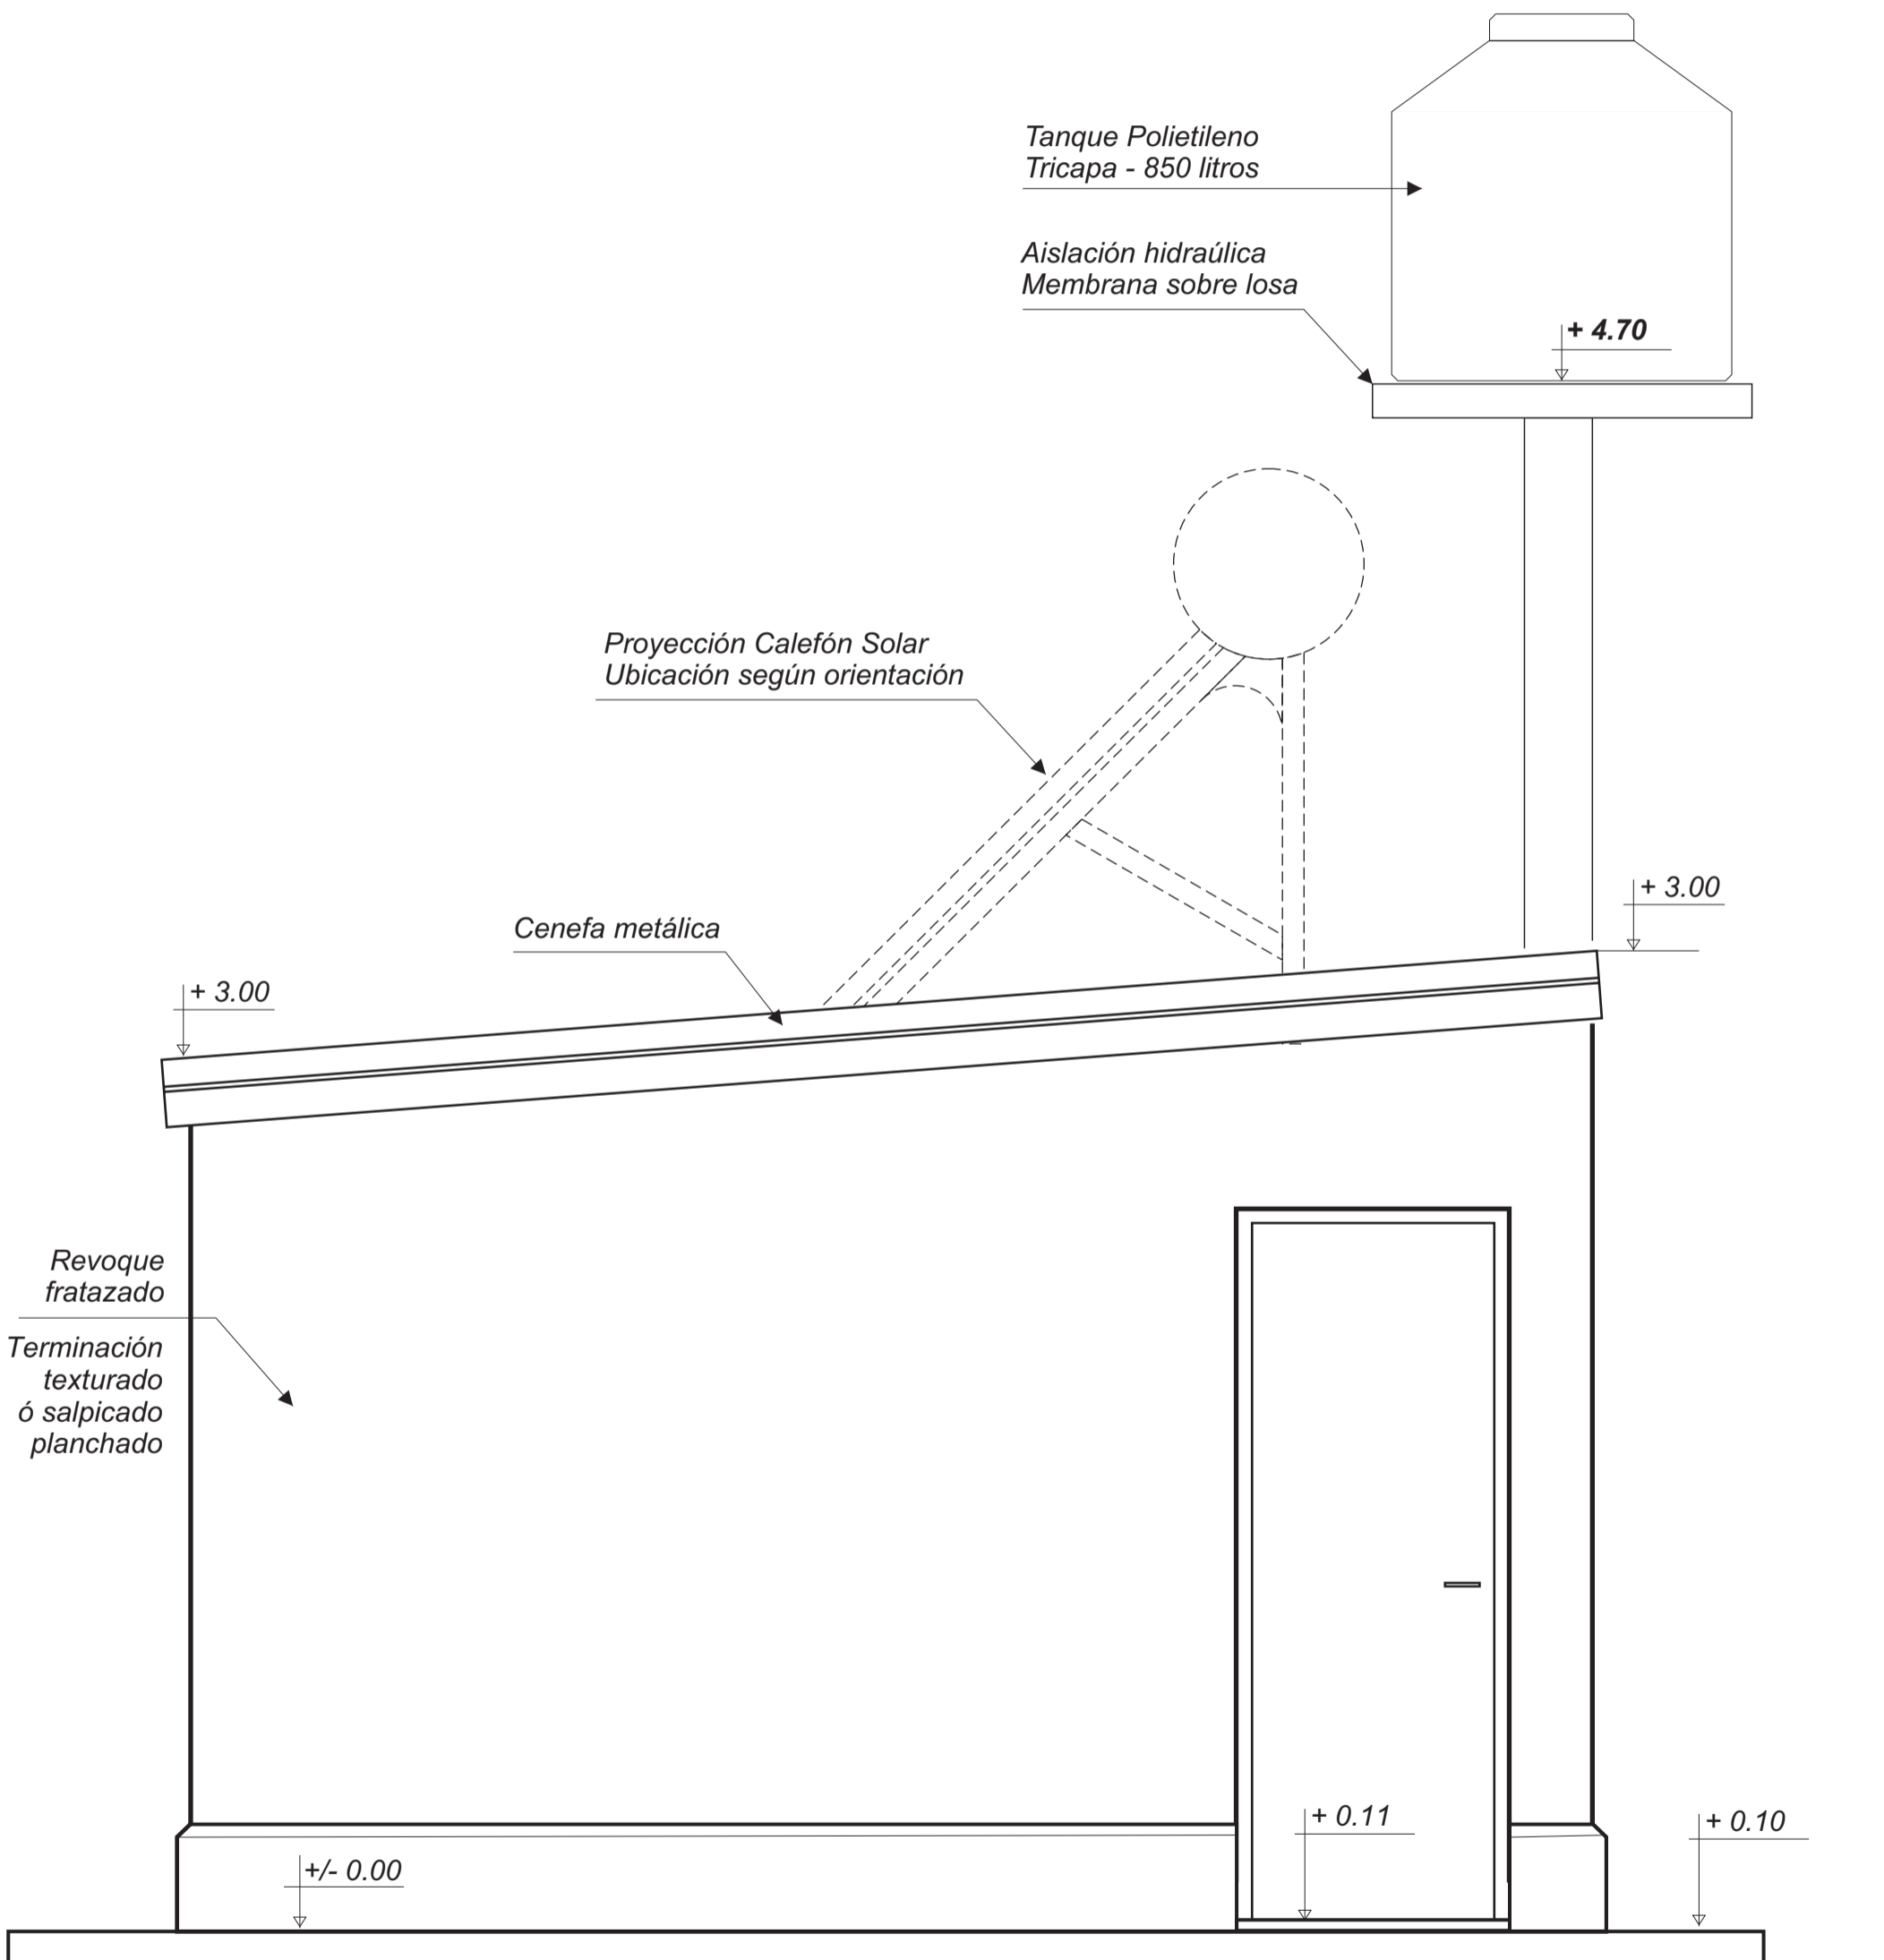

T2 - BAÑO

VISTA FRONTAL

