


# T5 - SALON PLANTA

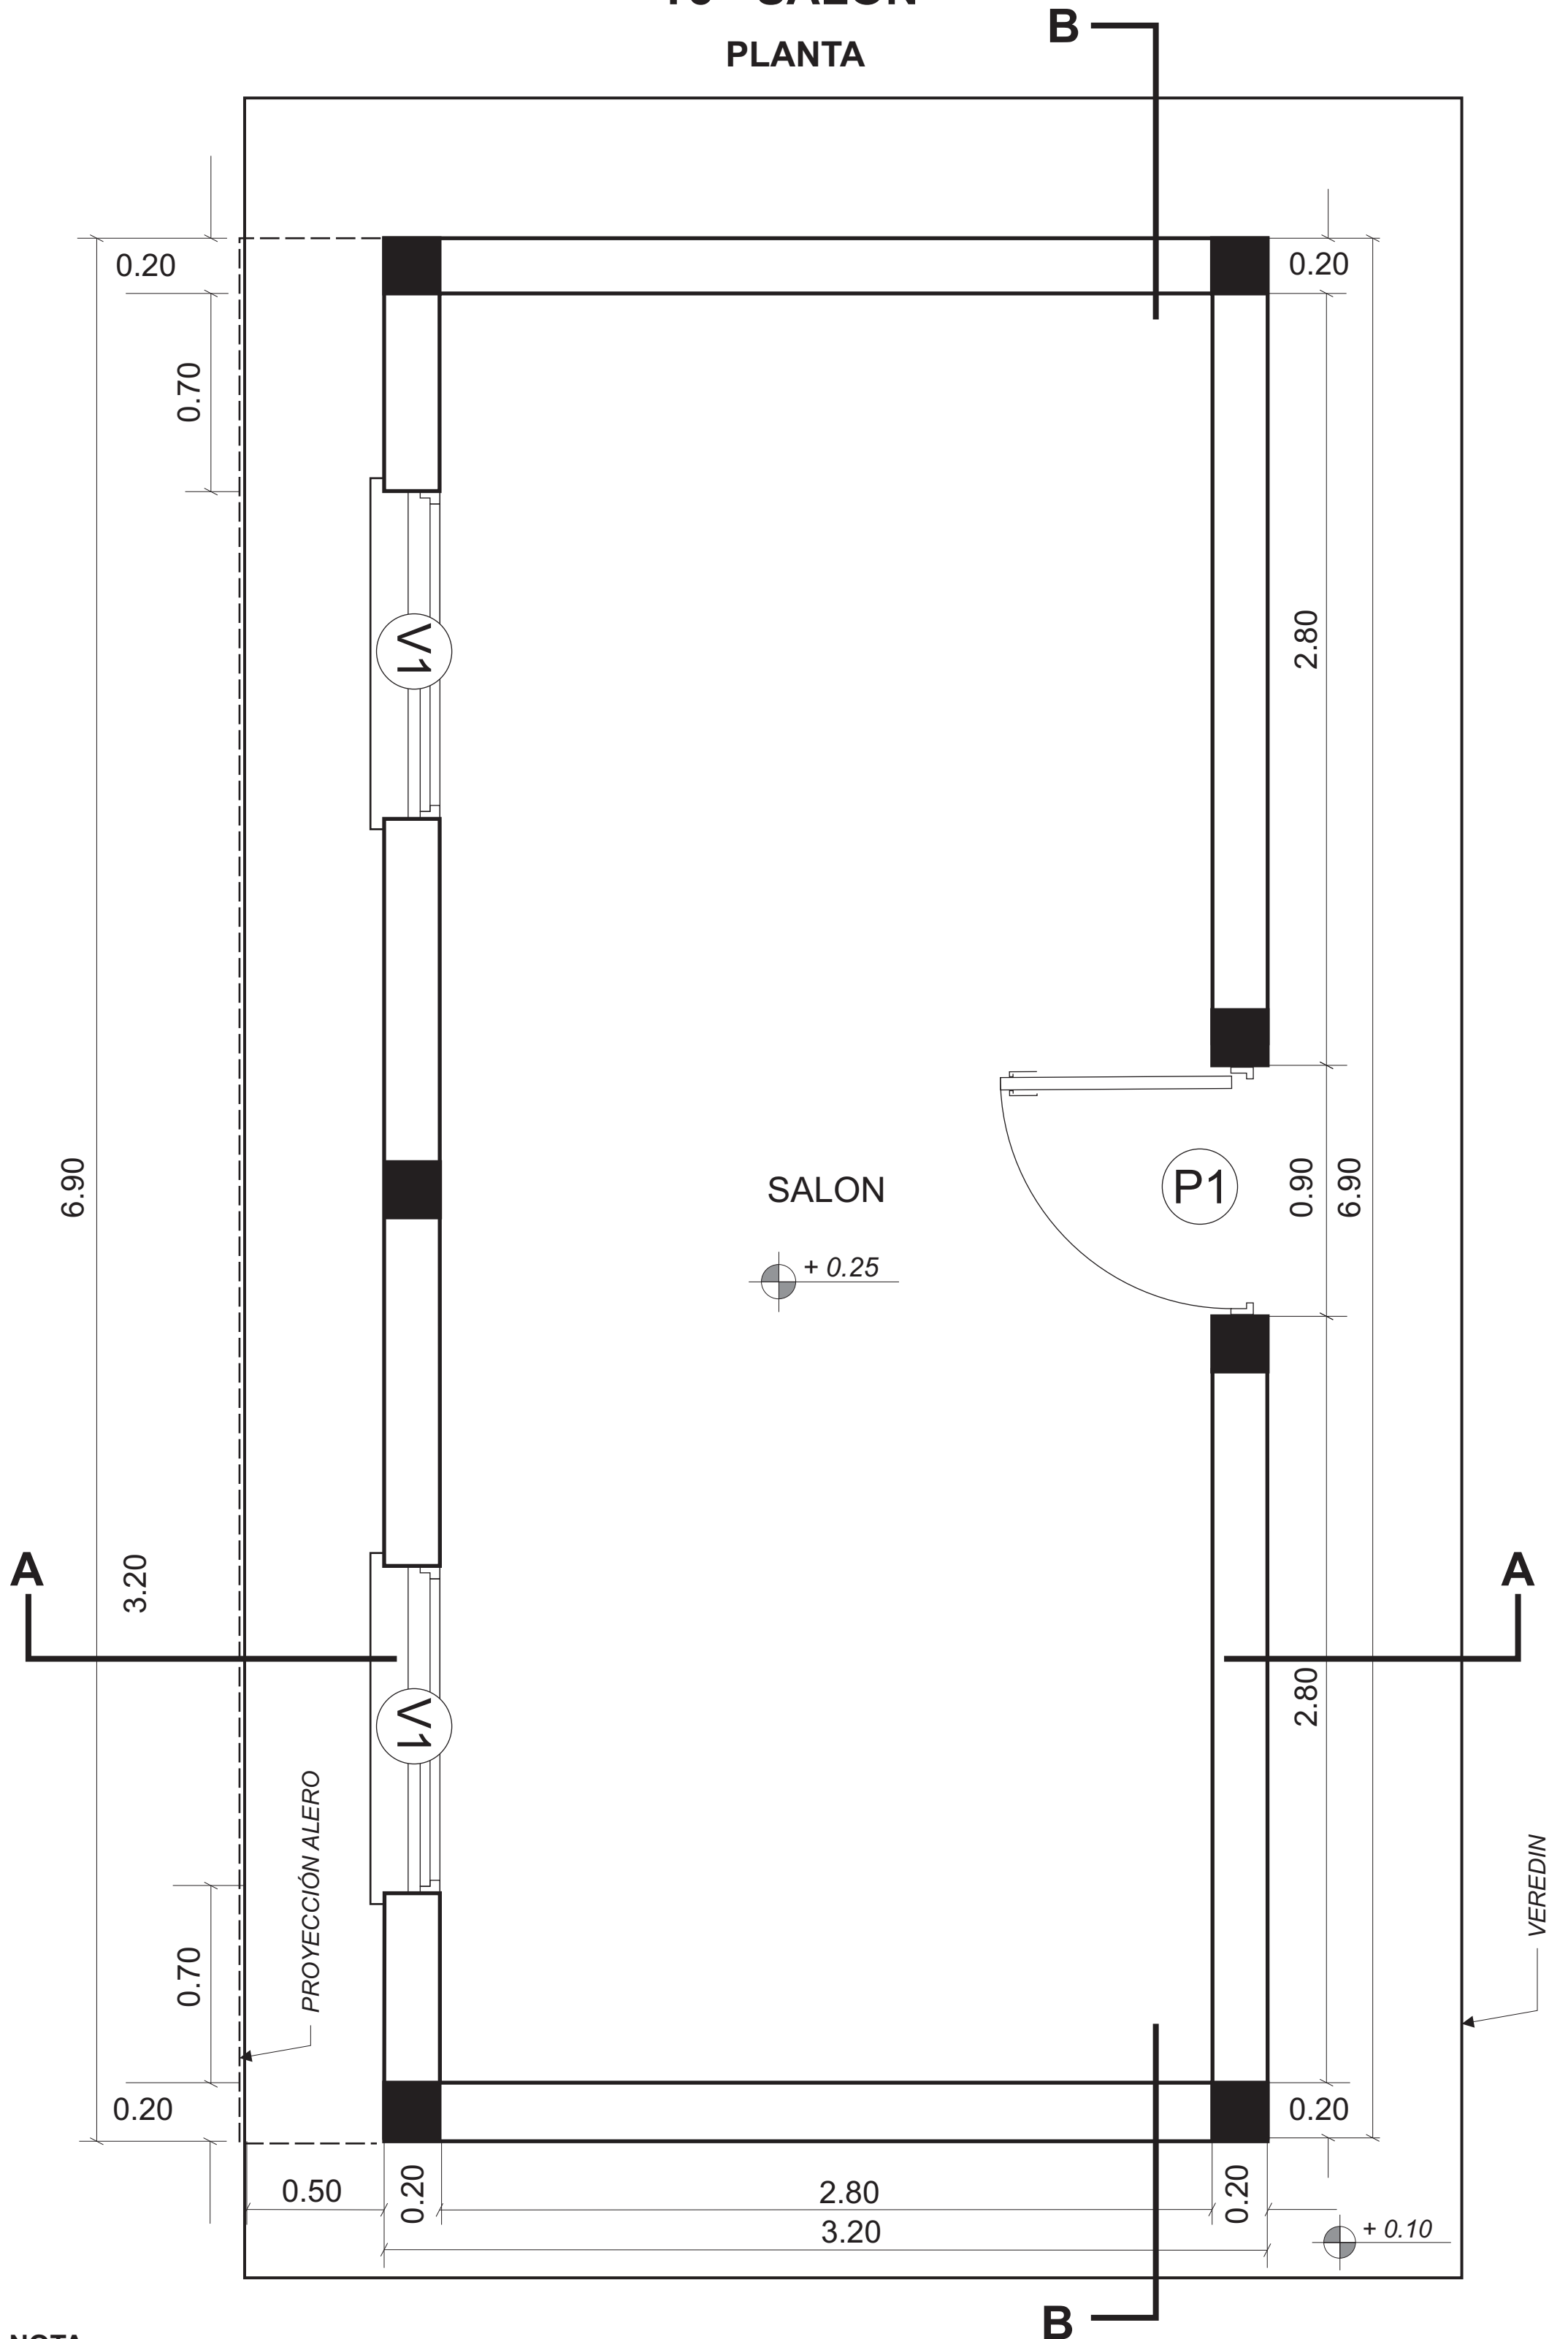


**NOTA:**

Para la construcción del mejoramiento deberá tenerse en cuenta su ubicación en relación con lo construido, orientación y el entorno, por lo que; tanto los niveles de piso terminado, la pendiente del techo, ubicación de ventanas y la puerta, podrán modificarse de acuerdo a las variables enunciadas.


# T5 - SALON

REPLANTEO

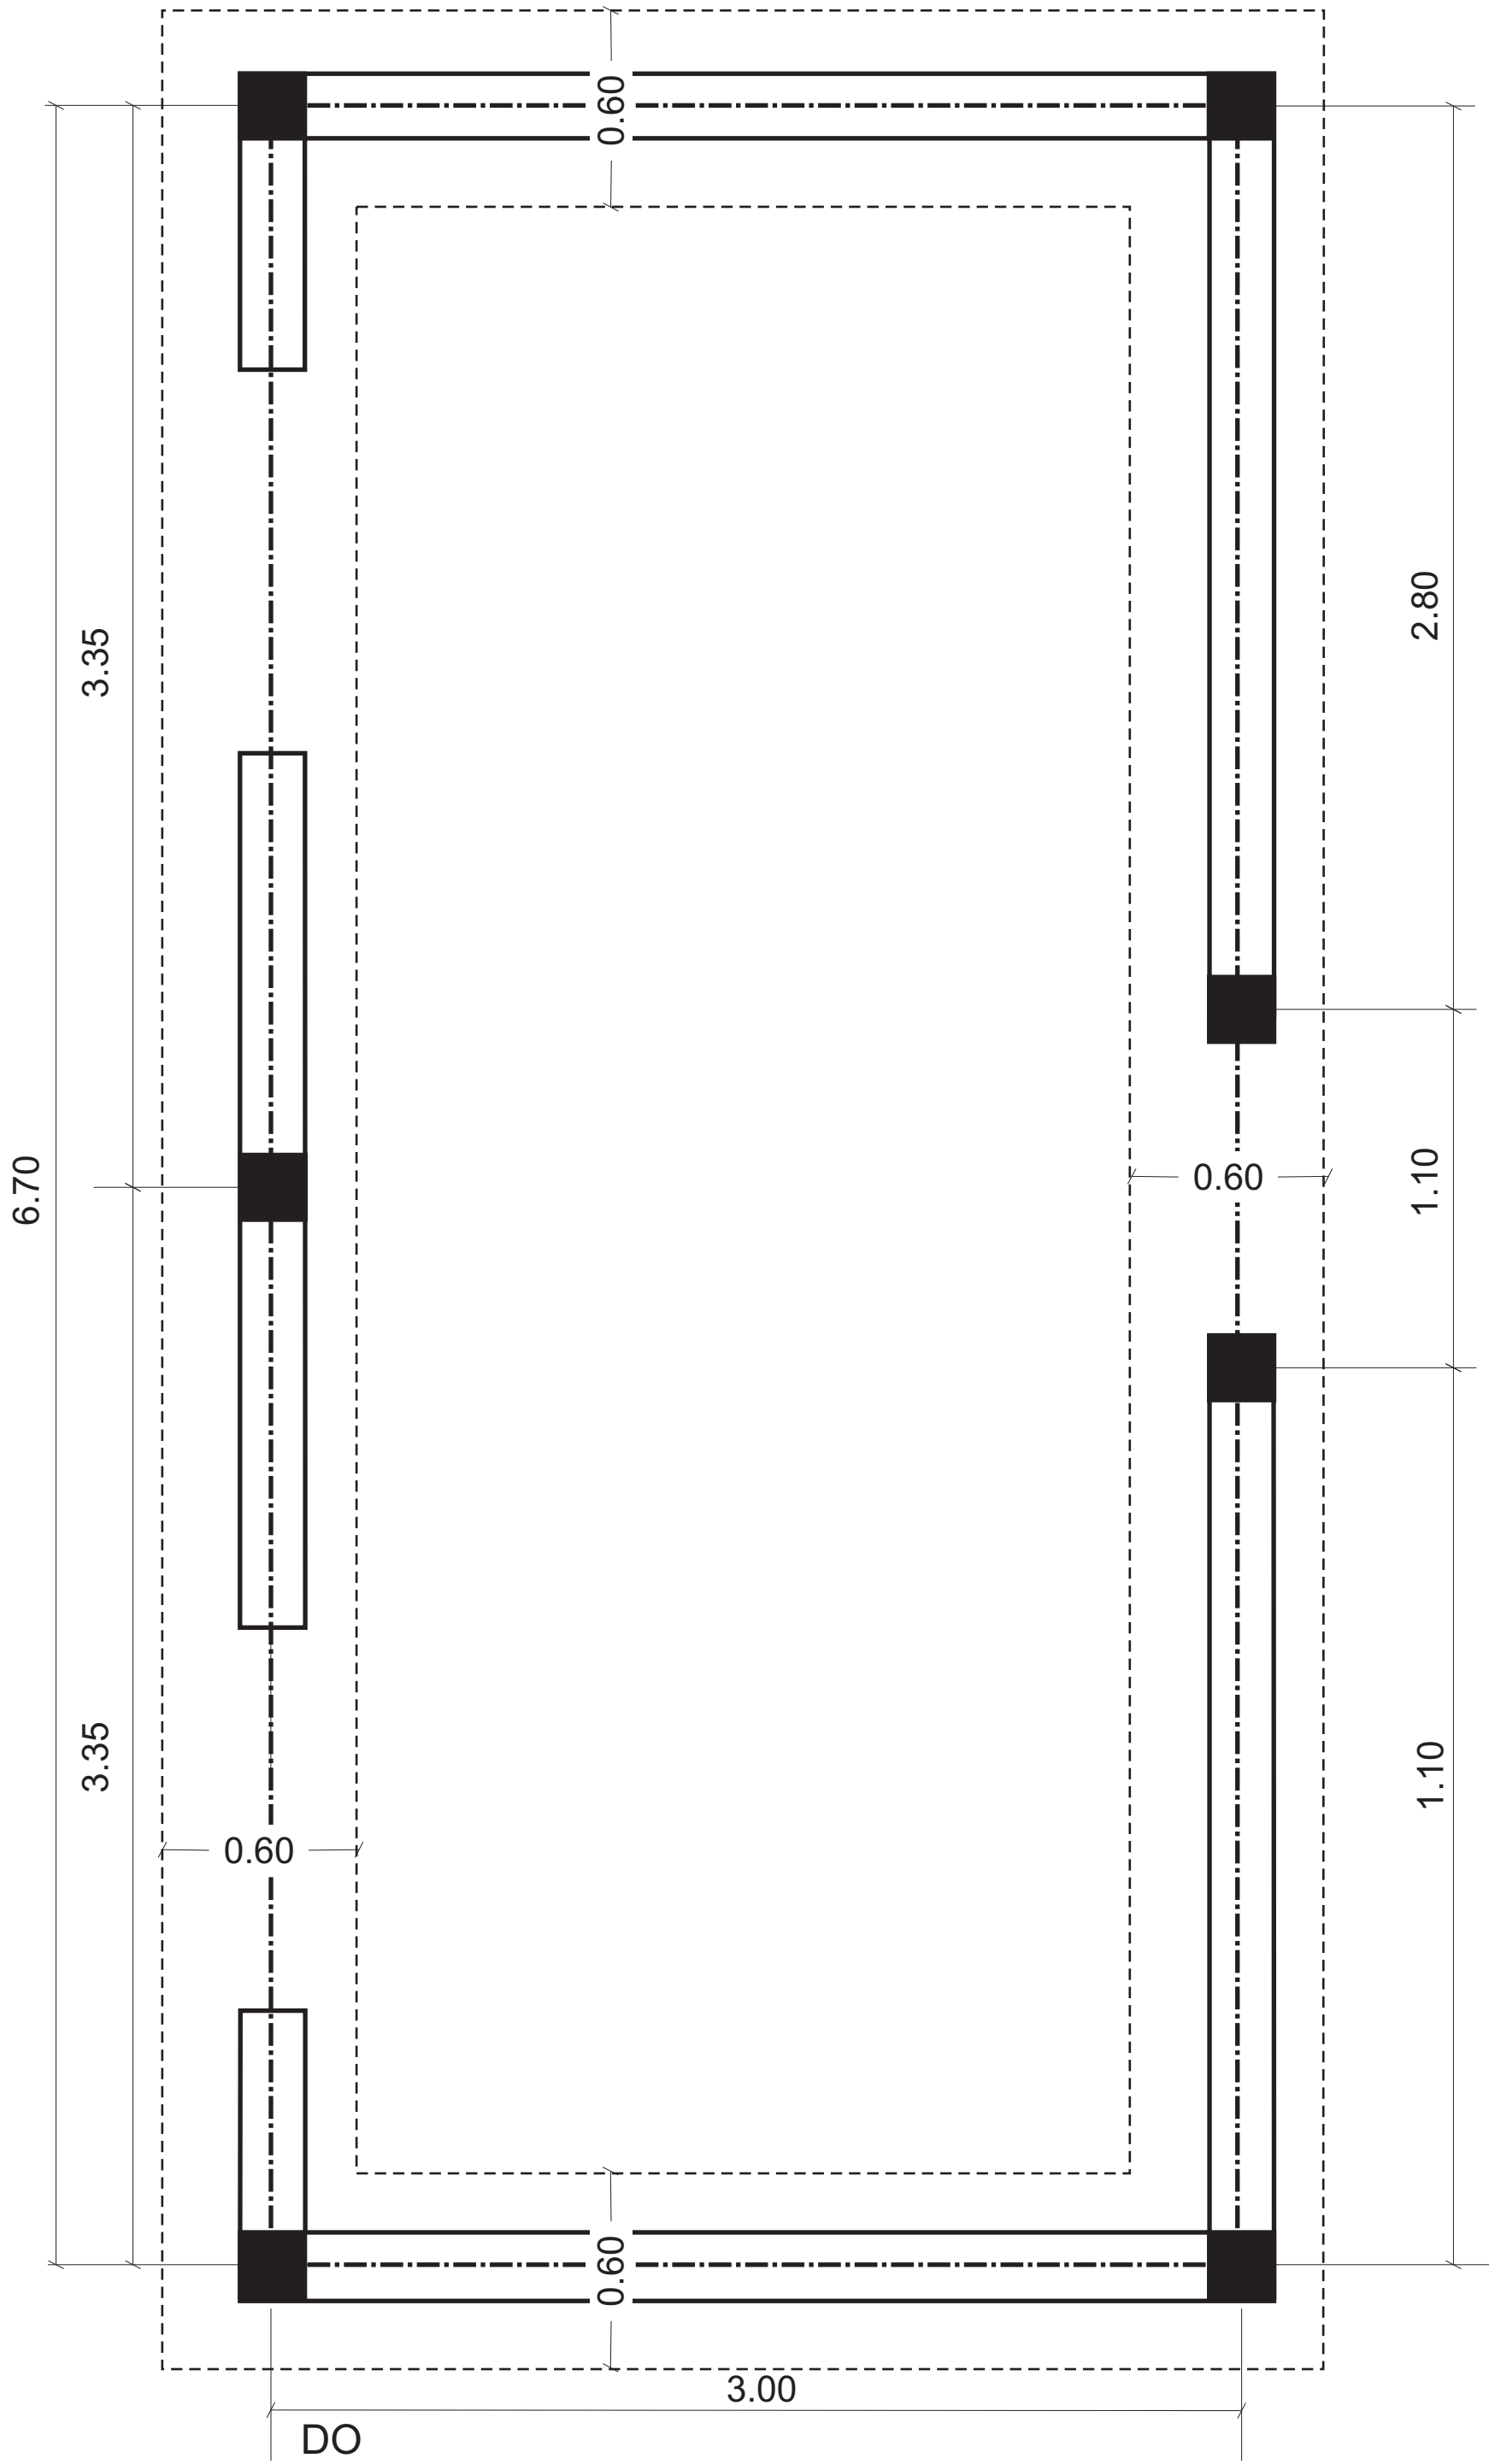

# T5 - SALON

## DISTRIBUCION BOCAS ELECTRICAS

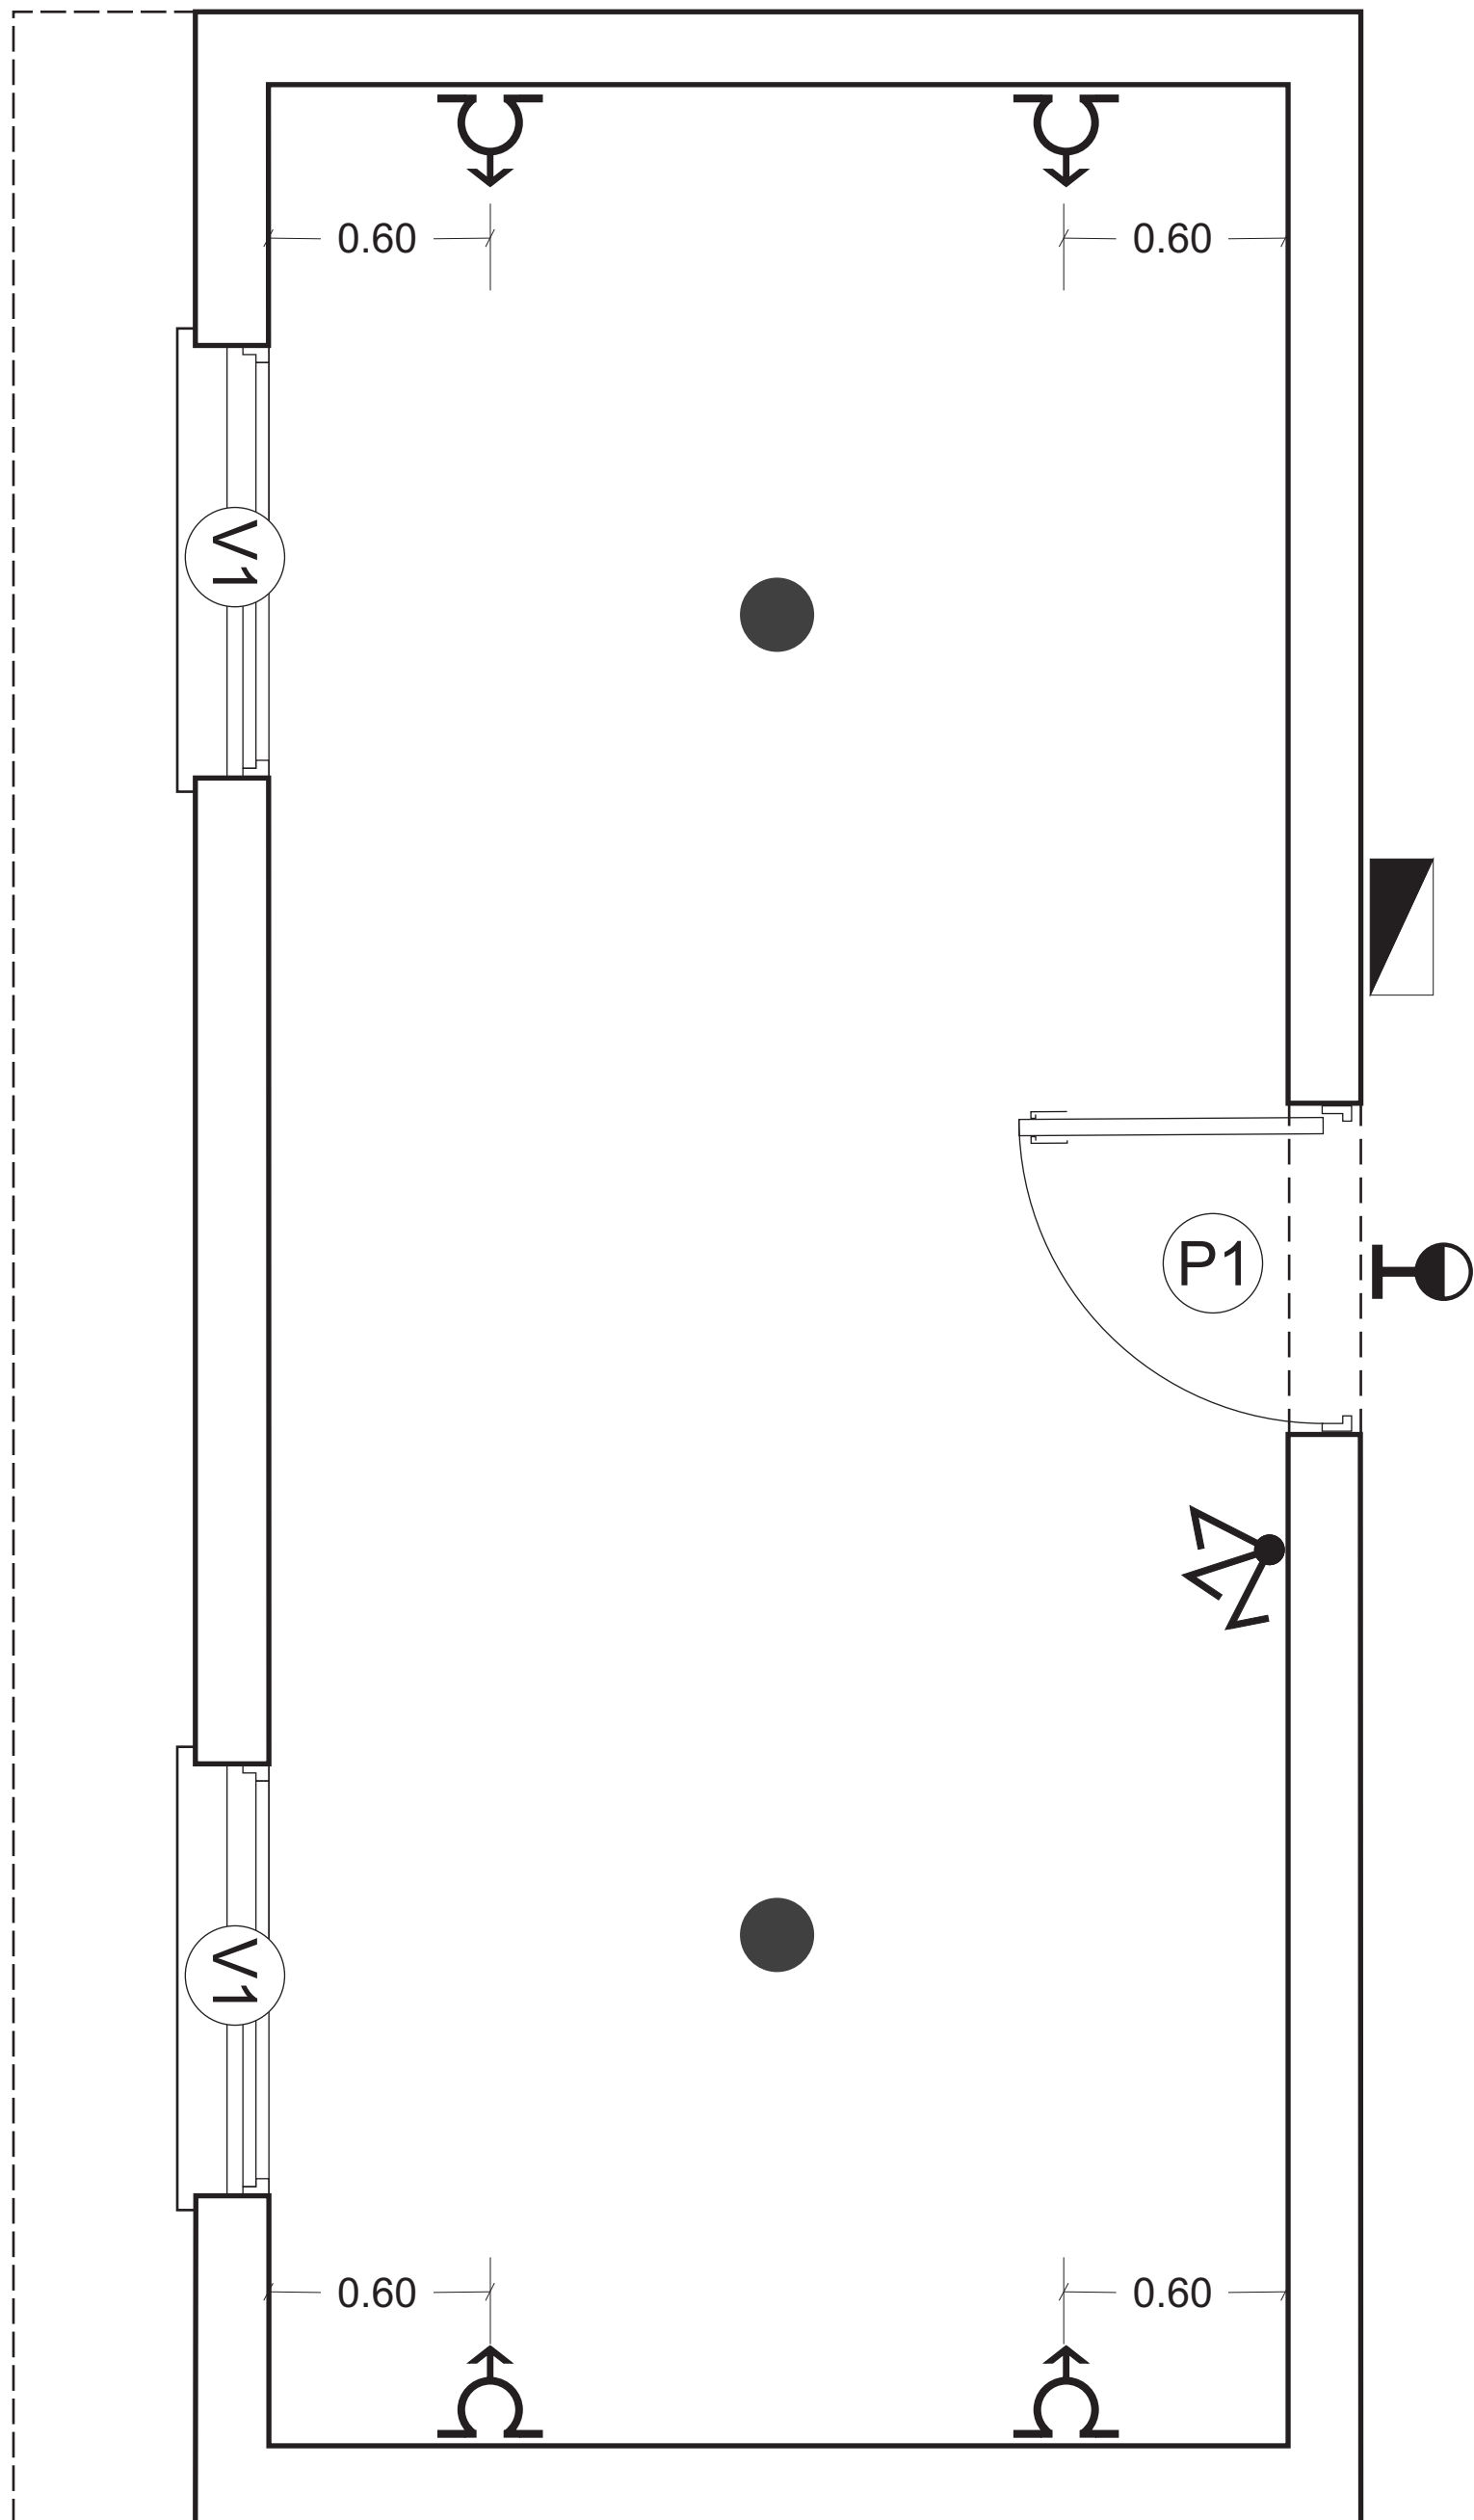

APLIQUE altura + 2.20 m


LLAVE altura + 1.20 m

TOMA altura + 0.30 m

*La ubicación de llave, tomas y aplique se adaptará de acuerdo a la ubicación de las aberturas del mejoramiento*


# T5 - SALON

## CORTE LONGITUDINAL

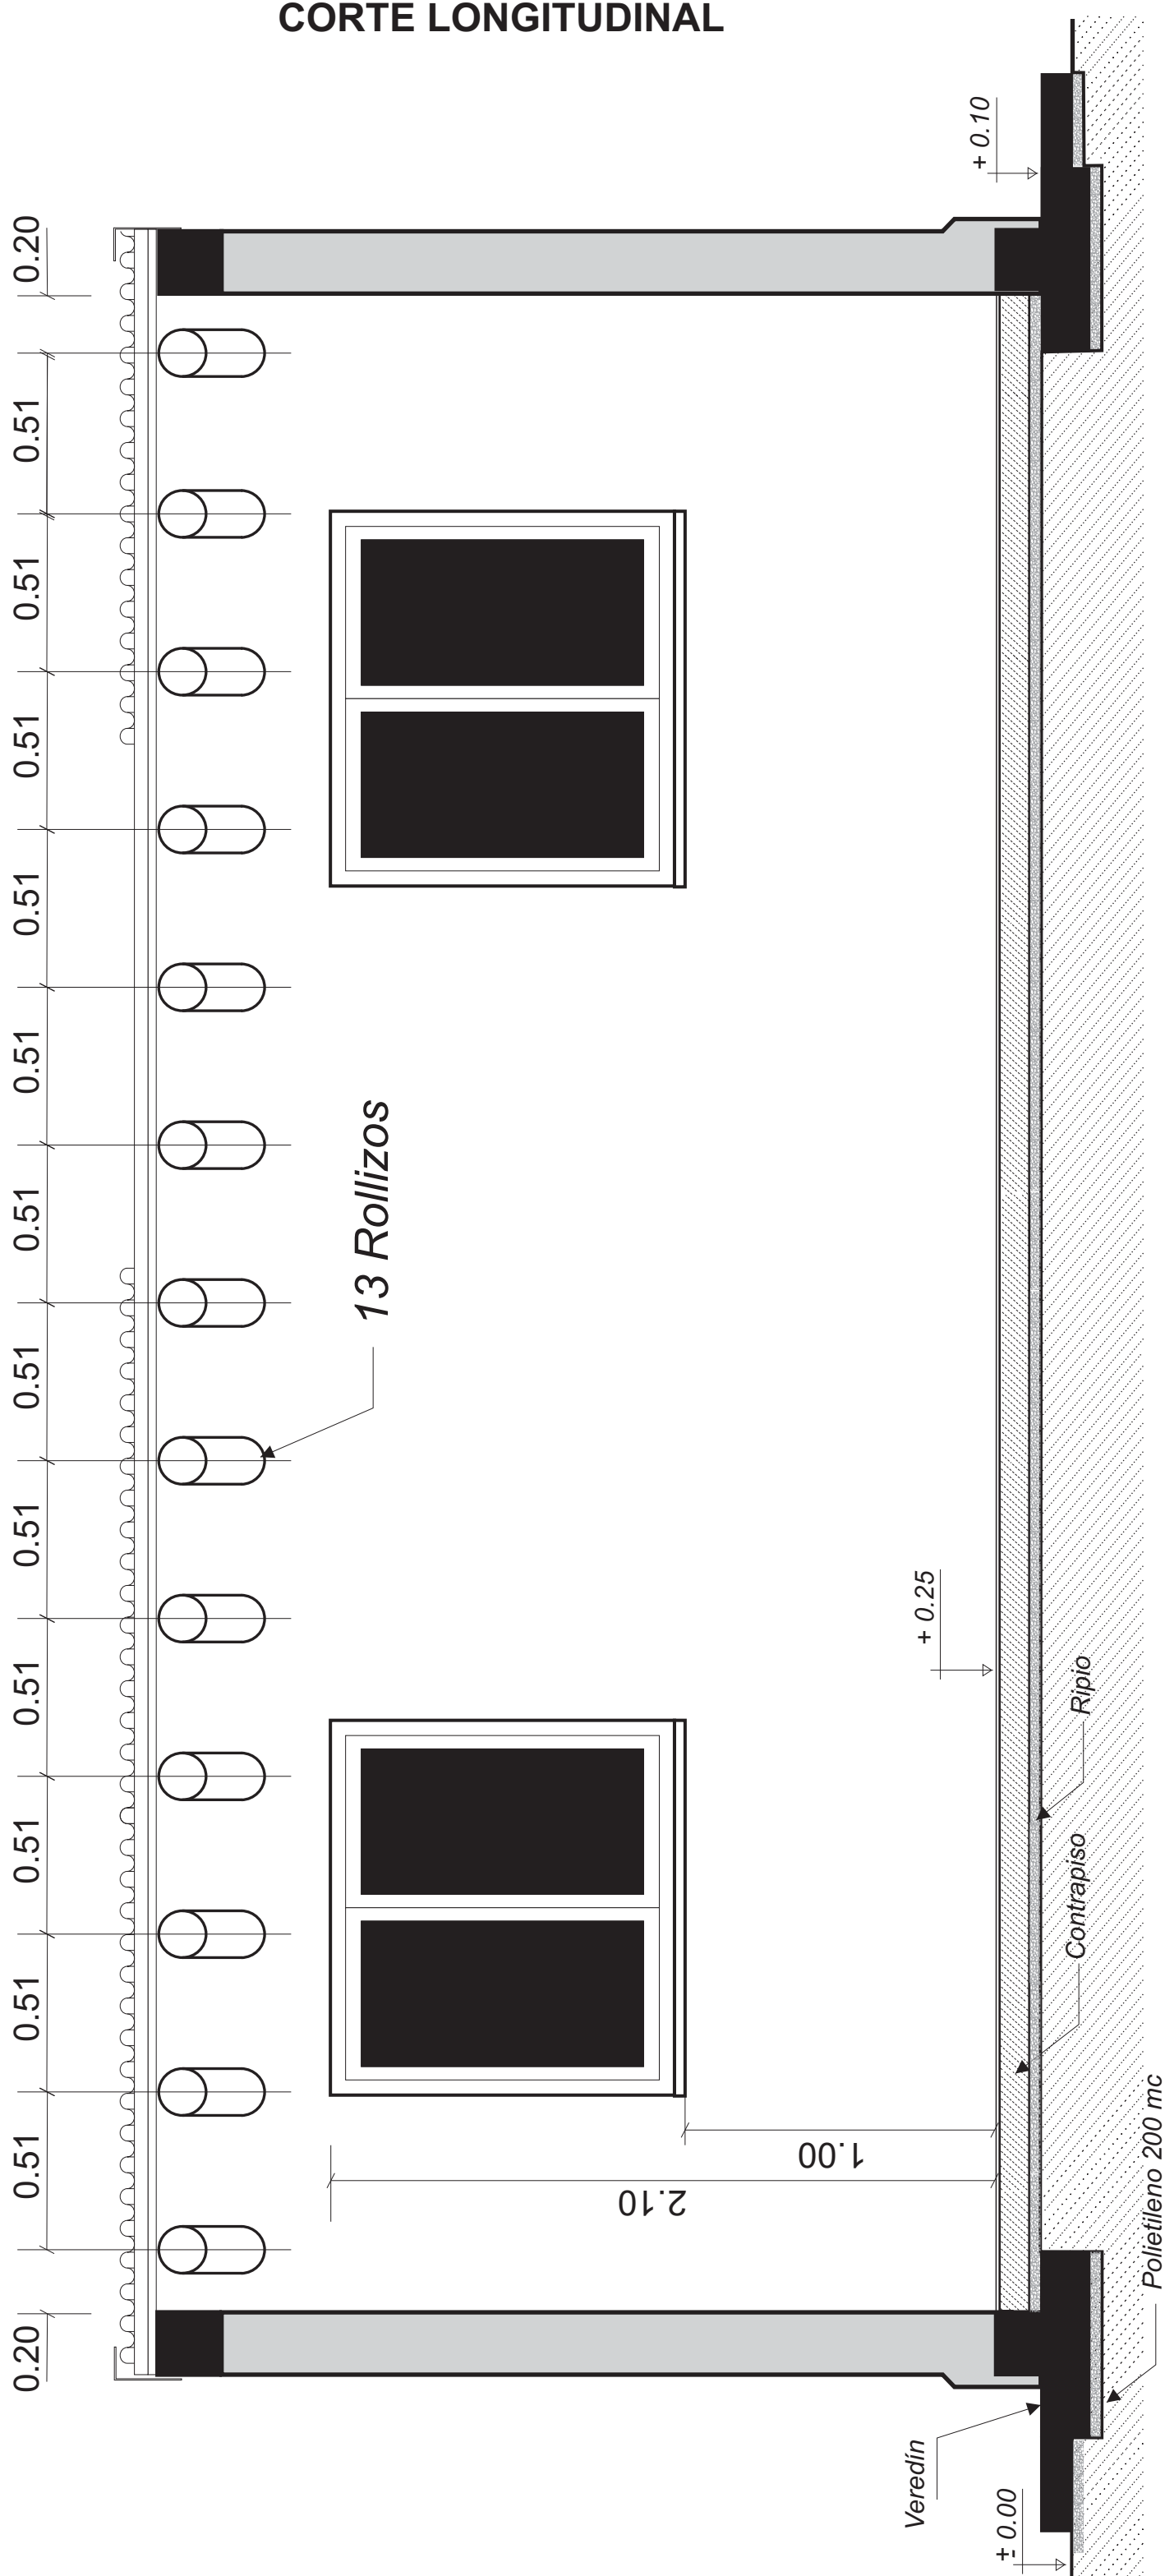


# T5 - SALON

## CORTE TRANSVERSAL

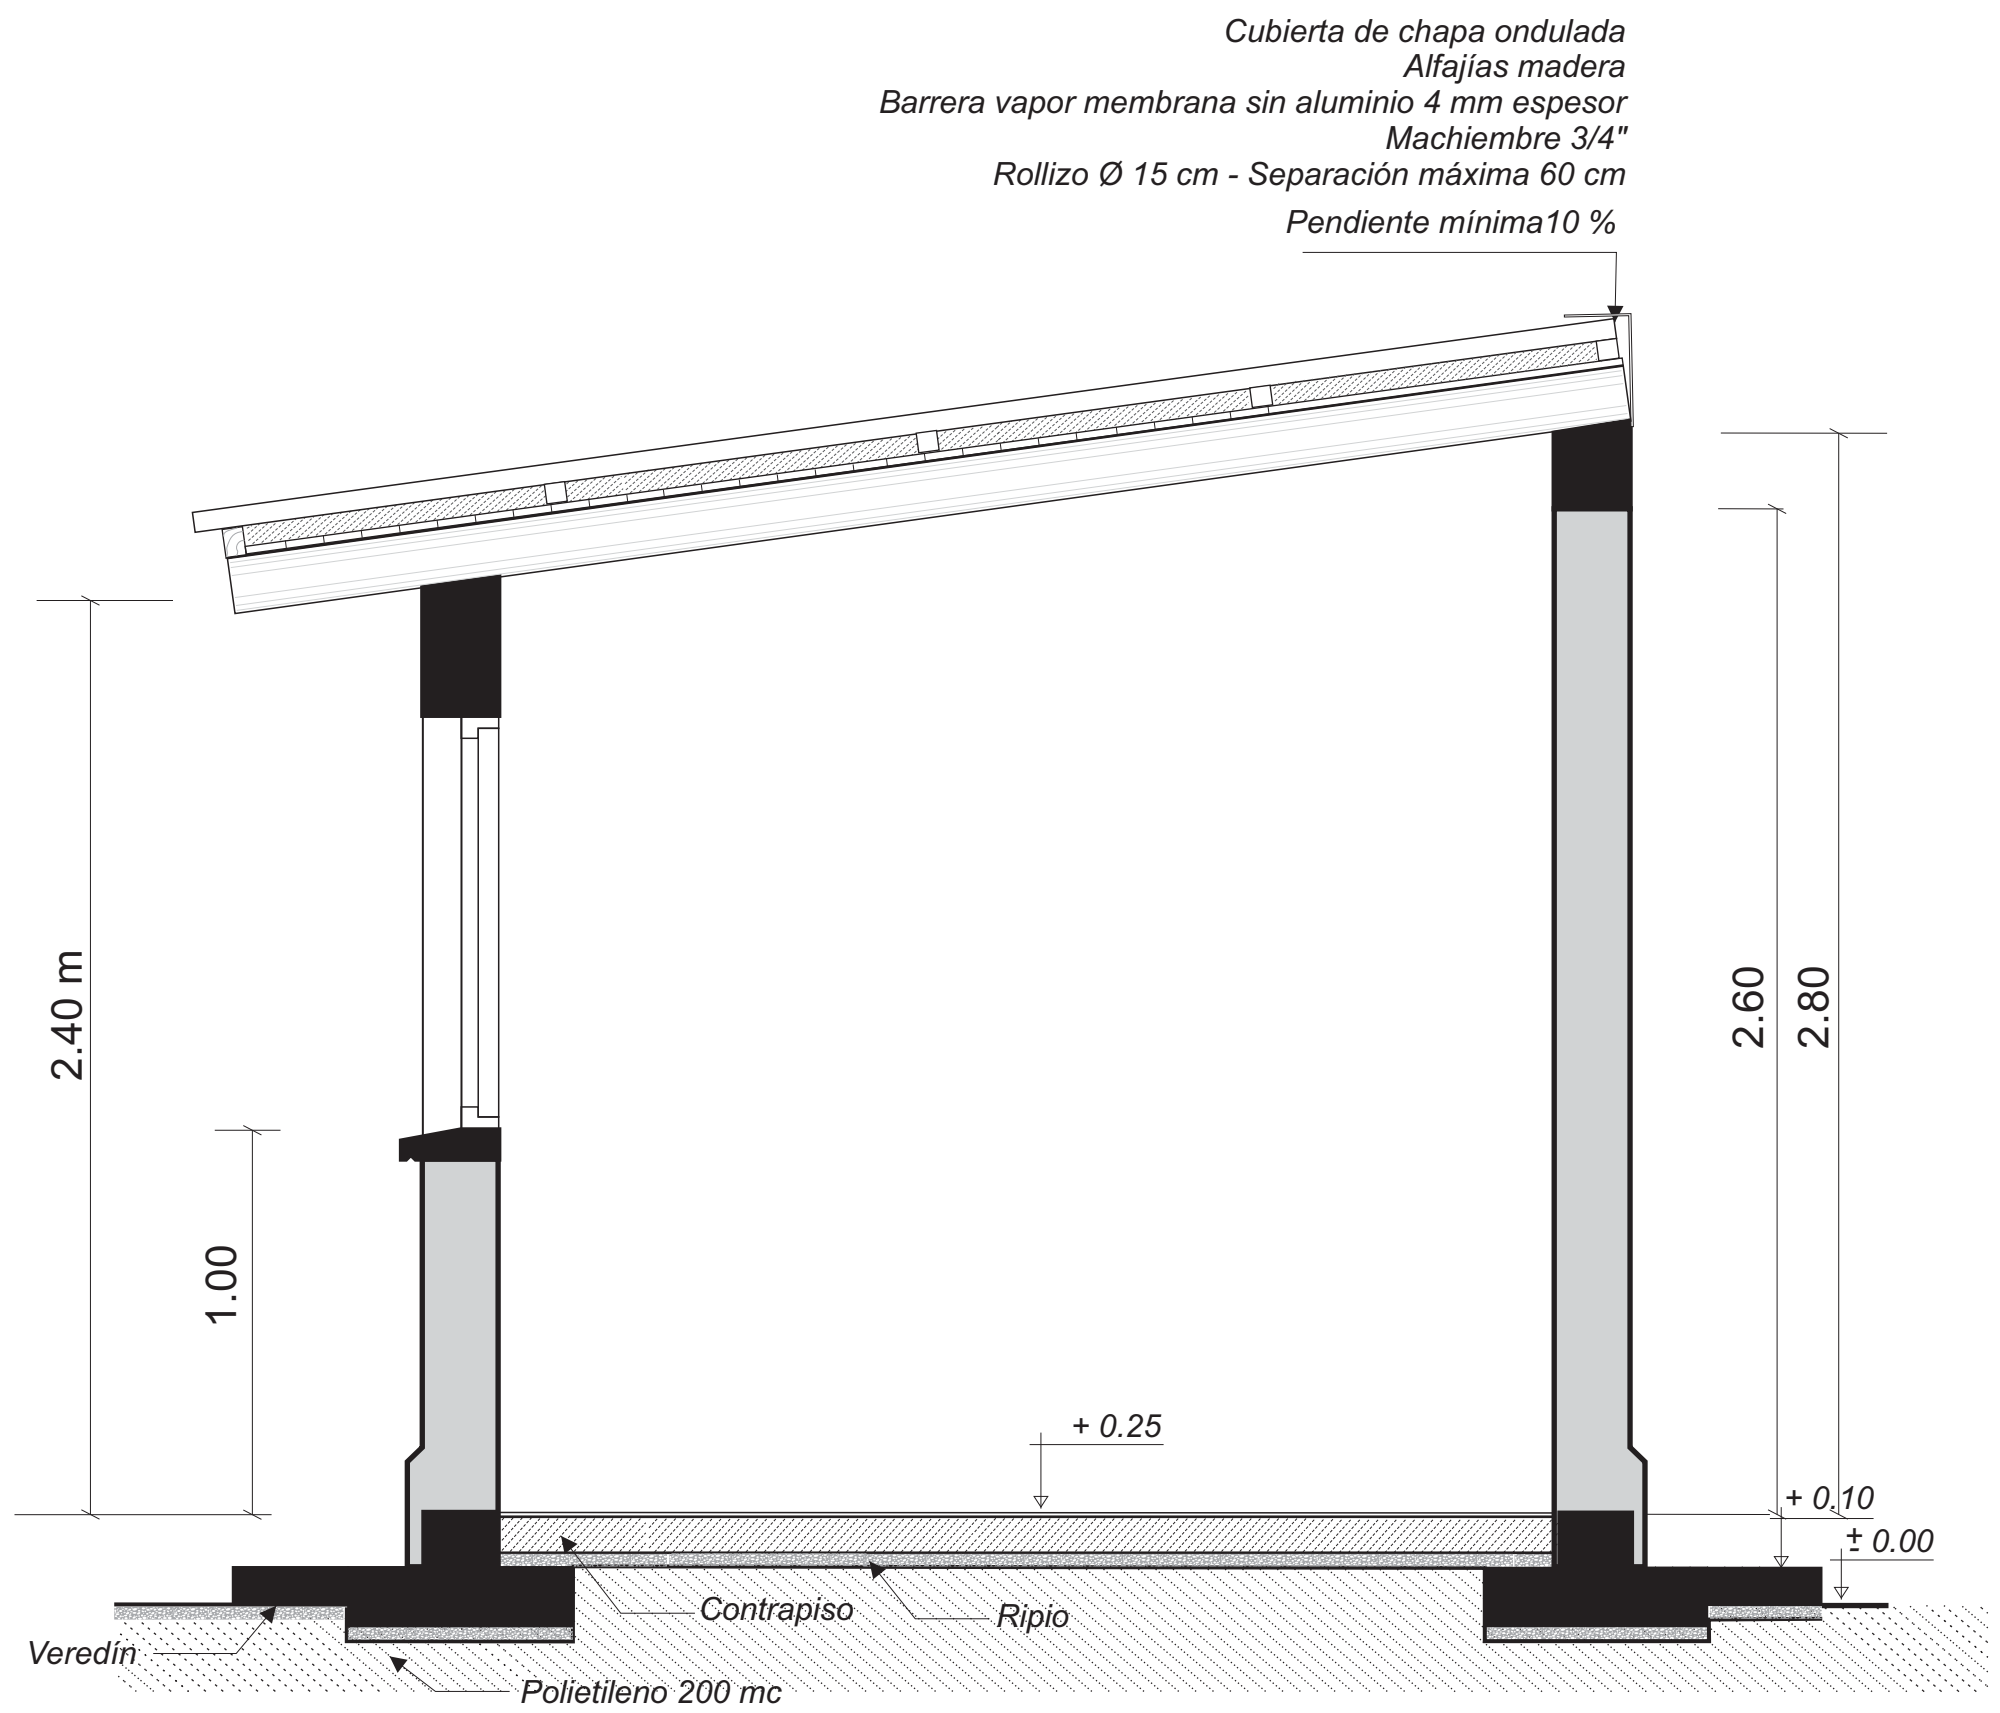


# T5 - SALON

## VISTA

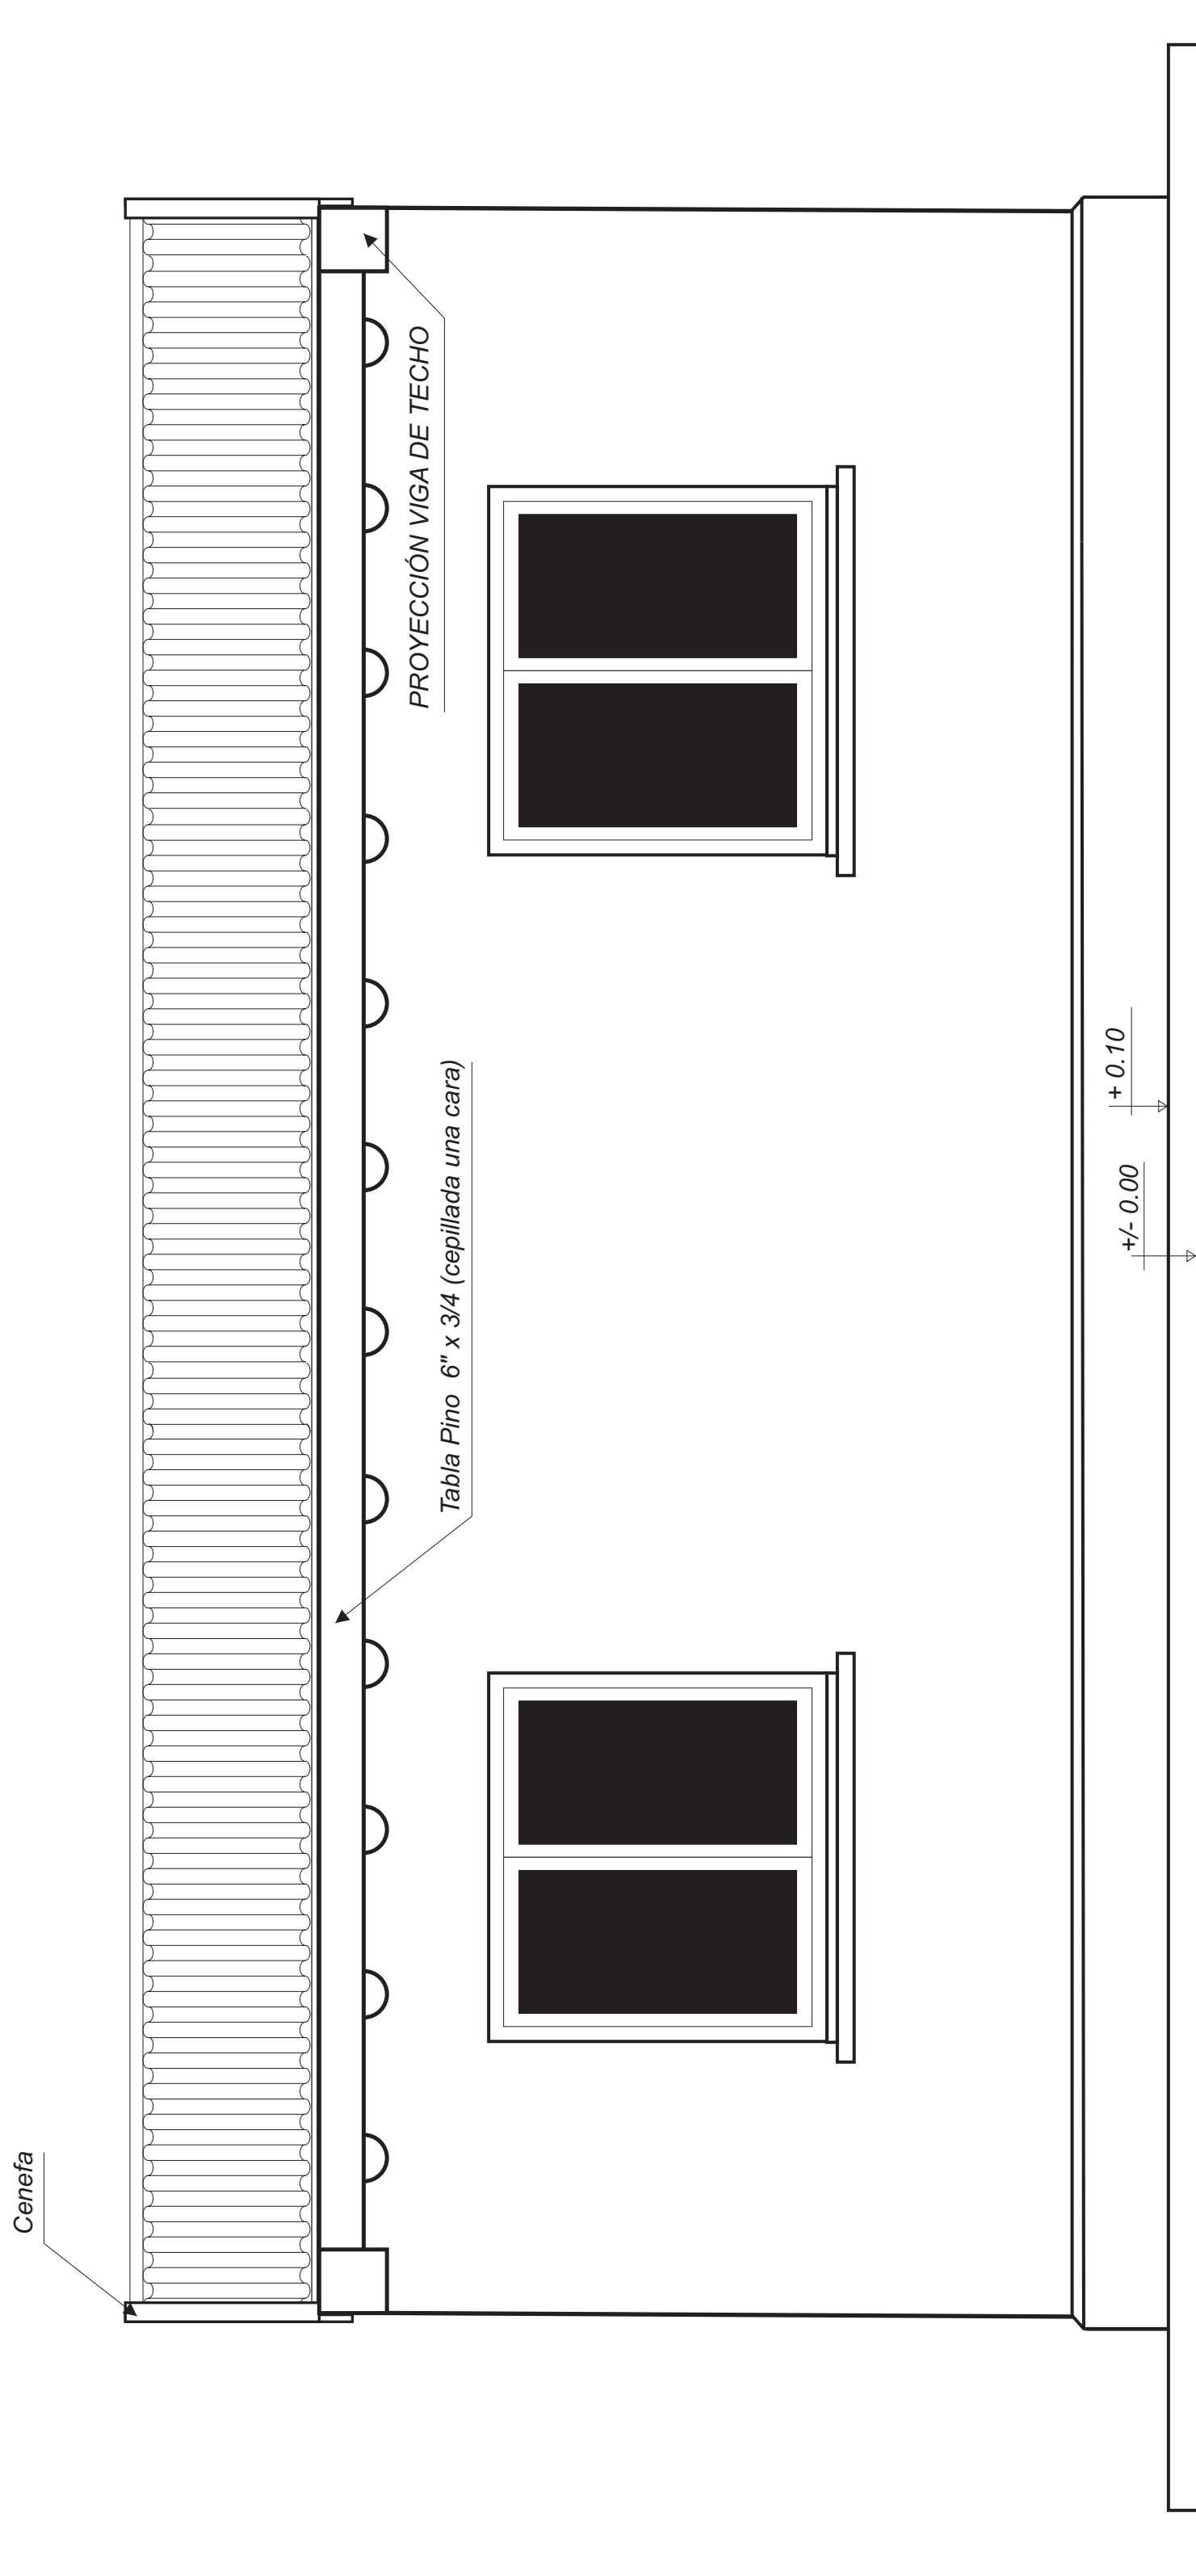

# T5 - SALON

## VISTA

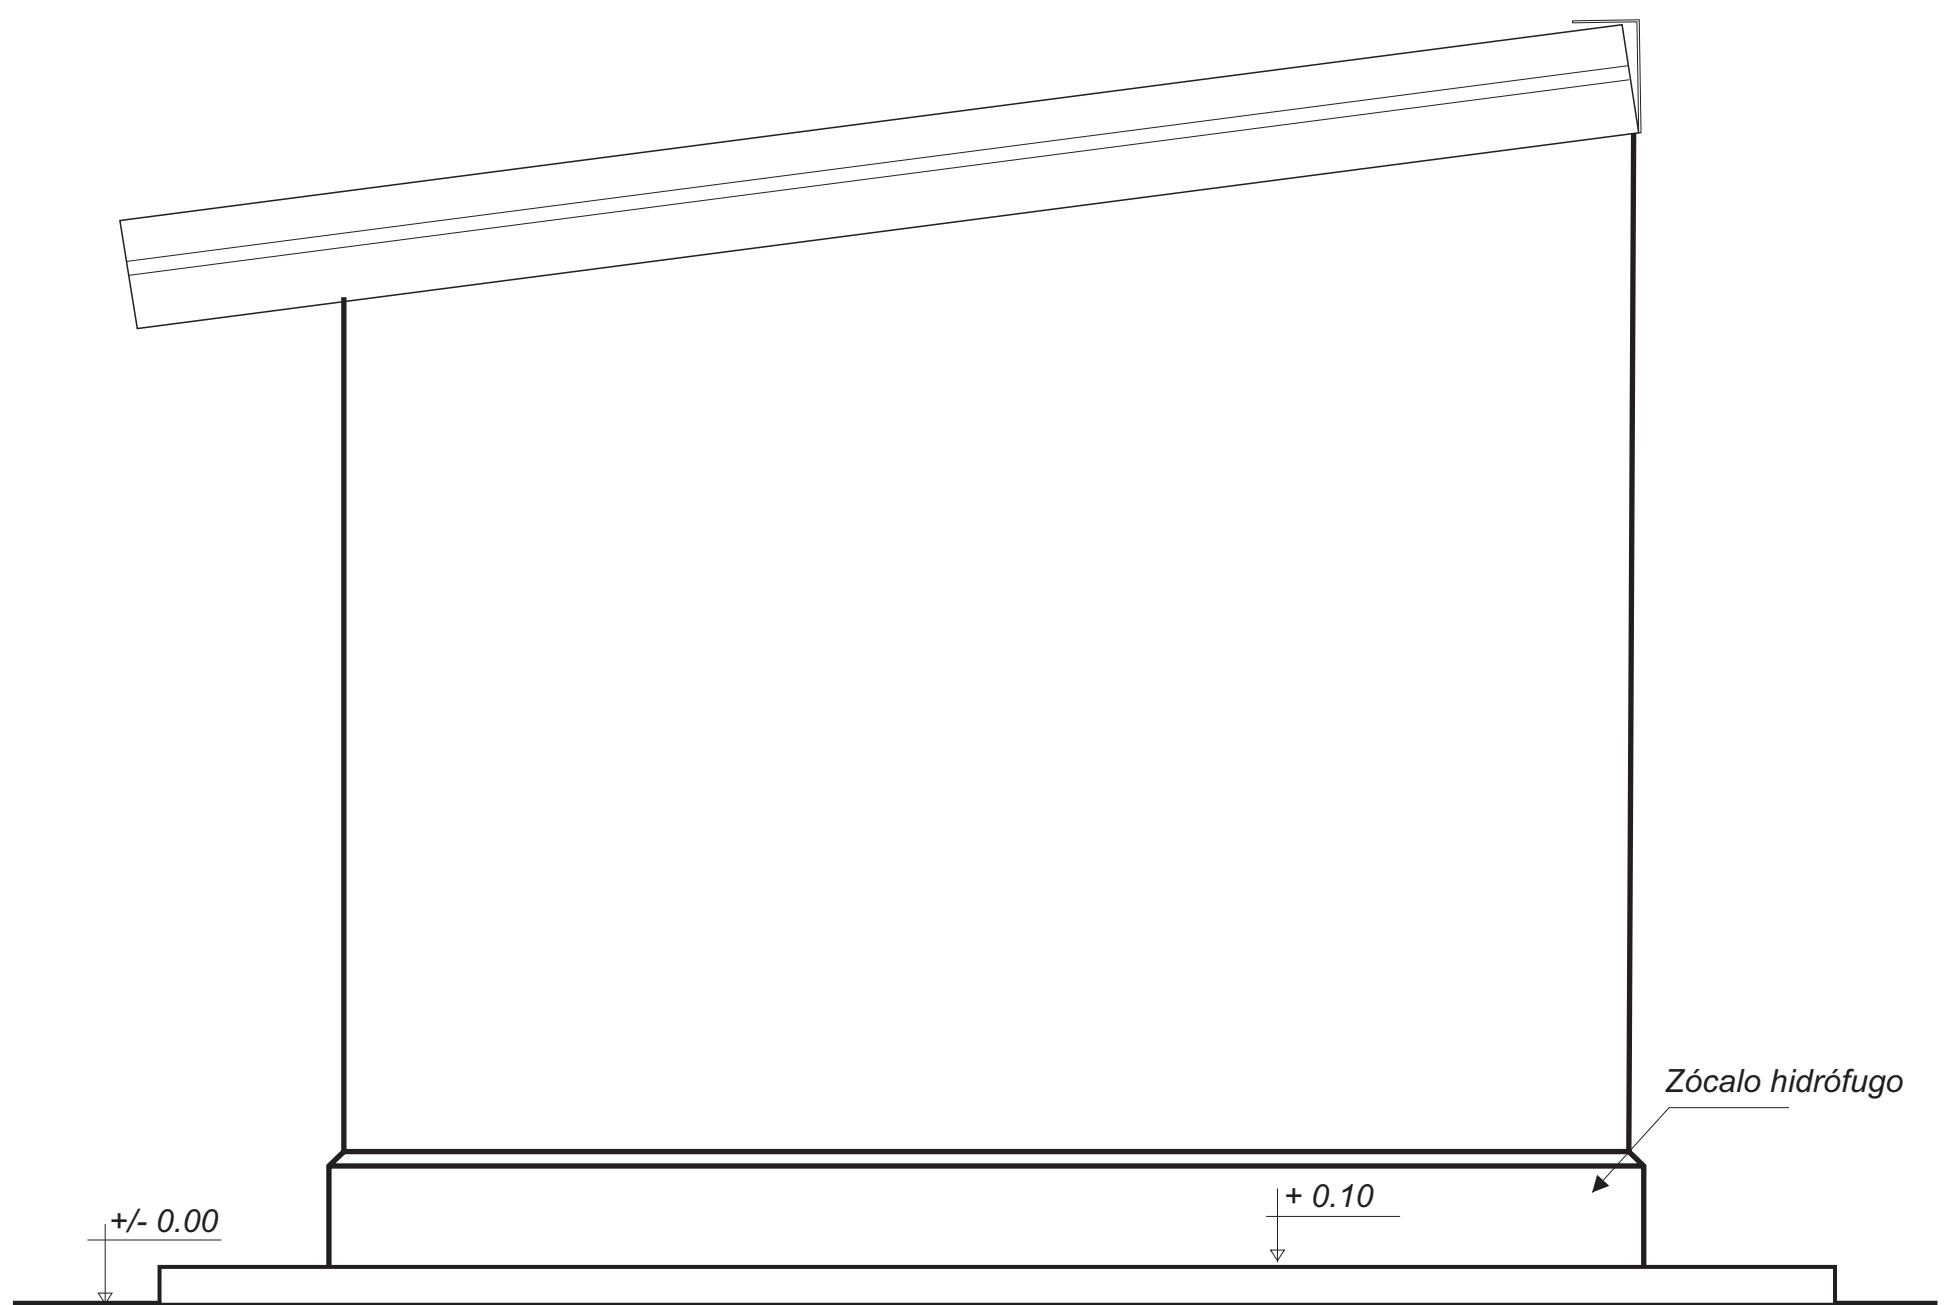

# T5 - SALON

VISTA

