N|Mg

calle continuación PROYECTYADA 1 (a=20,00m)

calle 5 (a=16,00m)


calle PROYECTYADA 6 (a=20,00m)

calle PROYECTYADA 7 (a=16,00m)

E

F

ANTEPROYECTO LOTEO
Bº PUEYRREDON
Mzna. E: 14 lotes
Mzna. F: 34 lotes
TOTAL: 48 lotes

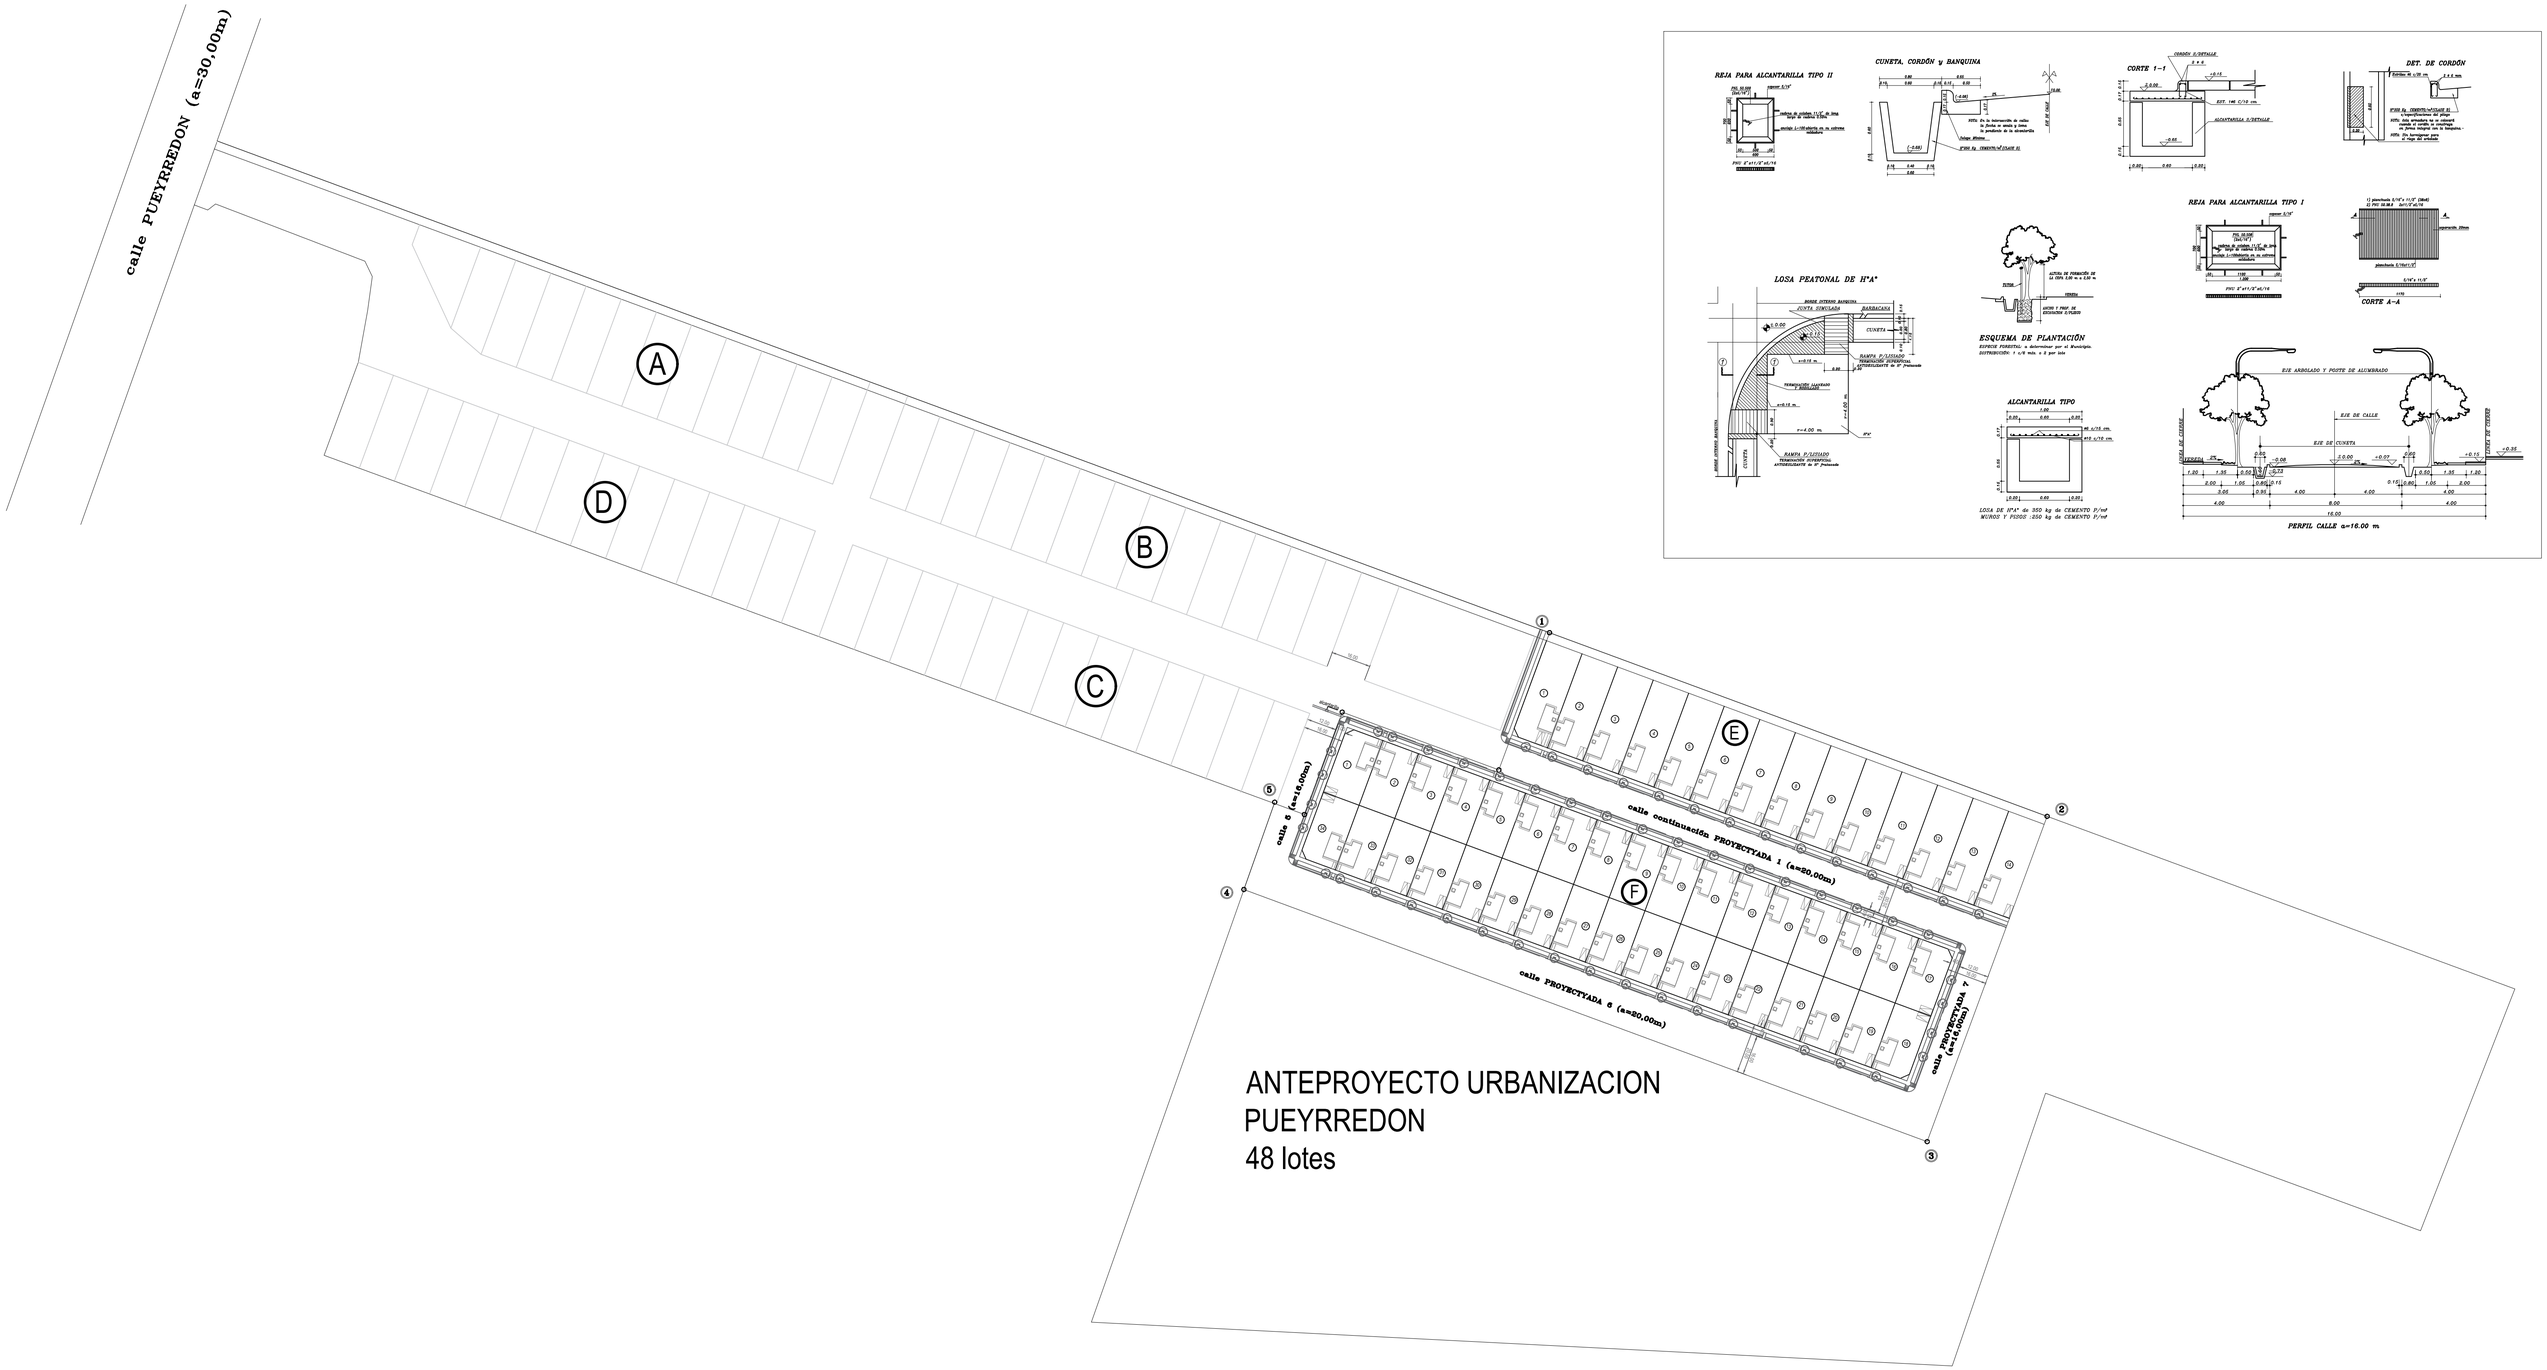


ANTEPROYECTO URBANIZACION
PUEYRRREDON
48 lotes

REJA PARA ALCANTARILLA TIPO II

CUNETA, CORDÓN y BANQUINA

CORTE 1-1

DET. DE CORDÓN

LOSA PEATONAL DE H°A°

REJA PARA ALCANTARILLA TIPO I


CORTE A-A

ESQUEMA DE PLANTACIÓN

ALCANTARILLA TIPO

PERFIL CALLE a=16.00 m

DETALLE DE NUDOS

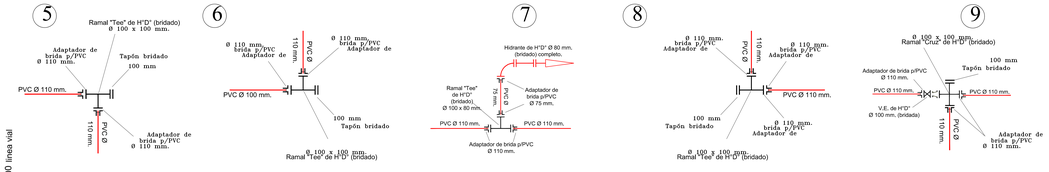



NOTAS:

1. Se realizaron los sondeos necesarios a fin de determinar si la cañería proyectada intersecta a cualquier instalación correspondiente a otro servicio. Estas tareas se complementaron con las demarcaciones de las instalaciones de: agua, cloaca, teléfono, gas, fibra óptica, desagües industriales, etc.
2. Entre las redes de cloaca y agua se verifico una distancia no menor a 2 m.
3. Se instalo la nueva cañería a por lo menos 1 m (en proyección horizontal) de cualquier instalación de otro servicio.
4. La distancia desde la nueva cañería a la línea de cierre (municipal o vial) no será menor a 2,50 m (salvo expresa autorización).
5. En caso de cruce a canal o hijuela de riego, se deberá gestionar el permiso correspondiente, y colocarse los caños camisas adecuados.
6. Las cámaras para válvulas esclusa e hidrantes se realizo de acuerdo a lo establecido en los Plano Tipo de la Municipalidad de Maipú.

IMPORTANTE

**Condicionamiento Mejoramiento Perforación Escuela Barrera**

1) Provisión de cañería Nueva de elevación y desagüe de acero 6", rosca enchufada cónica, e= 6,4 mm en tramos de 6 m aproximados, Calidad ASTM A53 Gr B. Tipo GEOTUB. Incluye montaje. Longitud Total= 90 m.
2) Electrobomba Sumergible, Marca Grundfos, Modelo SP 125 - 8, con motor Potencia 75 Kw
3) Cable Protodur Multihilo, Cu, 1 x 70 mm2 (con sello IRAM): 270 m.

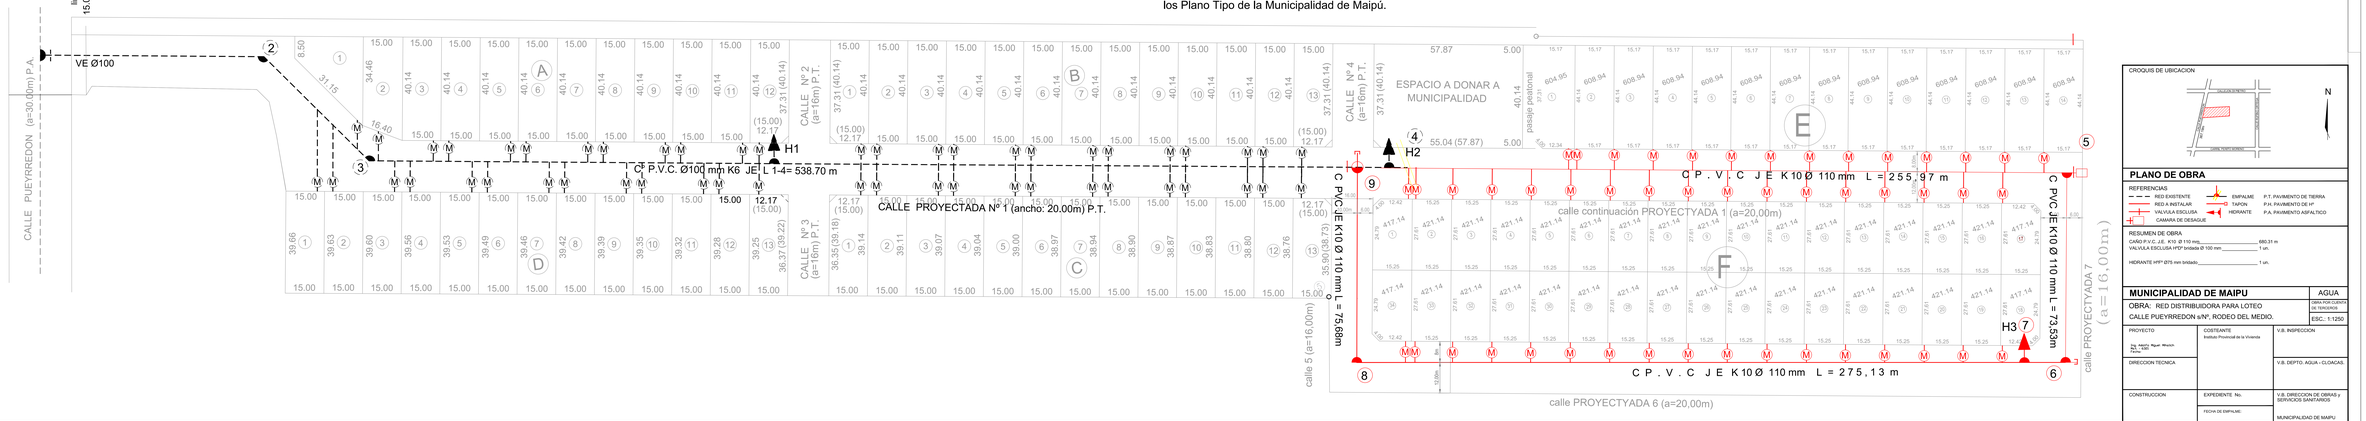





## PLANO DE OBRA

REFERENCIAS

- RED EXISTENTE
- RED A INSTALAR
- VALVULA ESCLUSA
- CAMARA DE DESAGUE
- EMPALME
- TAPON
- HIDRANTE
- P.T. PAVIMENTO DE TIERRA
- P.H. PAVIMENTO DE H°
- P.A. PAVIMENTO ASFALTICO

RESUMEN DE OBRA

CAÑO P.V.C. JE K10 Ø 110 mm_____ 680.31 m
VALVULA ESCLUSA H°D° bridada Ø 100 mm_____ 1 un.
HIDRANTE H°D° Ø75 mm bridado_____ 1 un.


**MUNICIPALIDAD DE MAIPU** — AGUA

OBRA: RED DISTRIBUIDORA PARA LOTEO
CALLE PUEYRREDON s/Nº, RODEO DEL MEDIO.

GRILLA NO CLIENTE DE TERCEROS

ESC.: 1:1250

| | | |
|---|---|---|
| PROYECTO<br>Ing. Hidrául. Agual. Ricardo Ferrer | CONSTRUCTOR<br>Instituto Provincial de la Vivienda | V.B. INSPECCION |
| DIRECCION TECNICA | | V.B. DEPTO. AGUA - CLOACAS. |
| CONSTRUCCION | EXPEDIENTE. No.<br>FECHA DE EMPALME. | V.B. DIRECCION DE OBRAS y SERVICIOS SANITARIOS<br>MUNICIPALIDAD DE MAIPU |

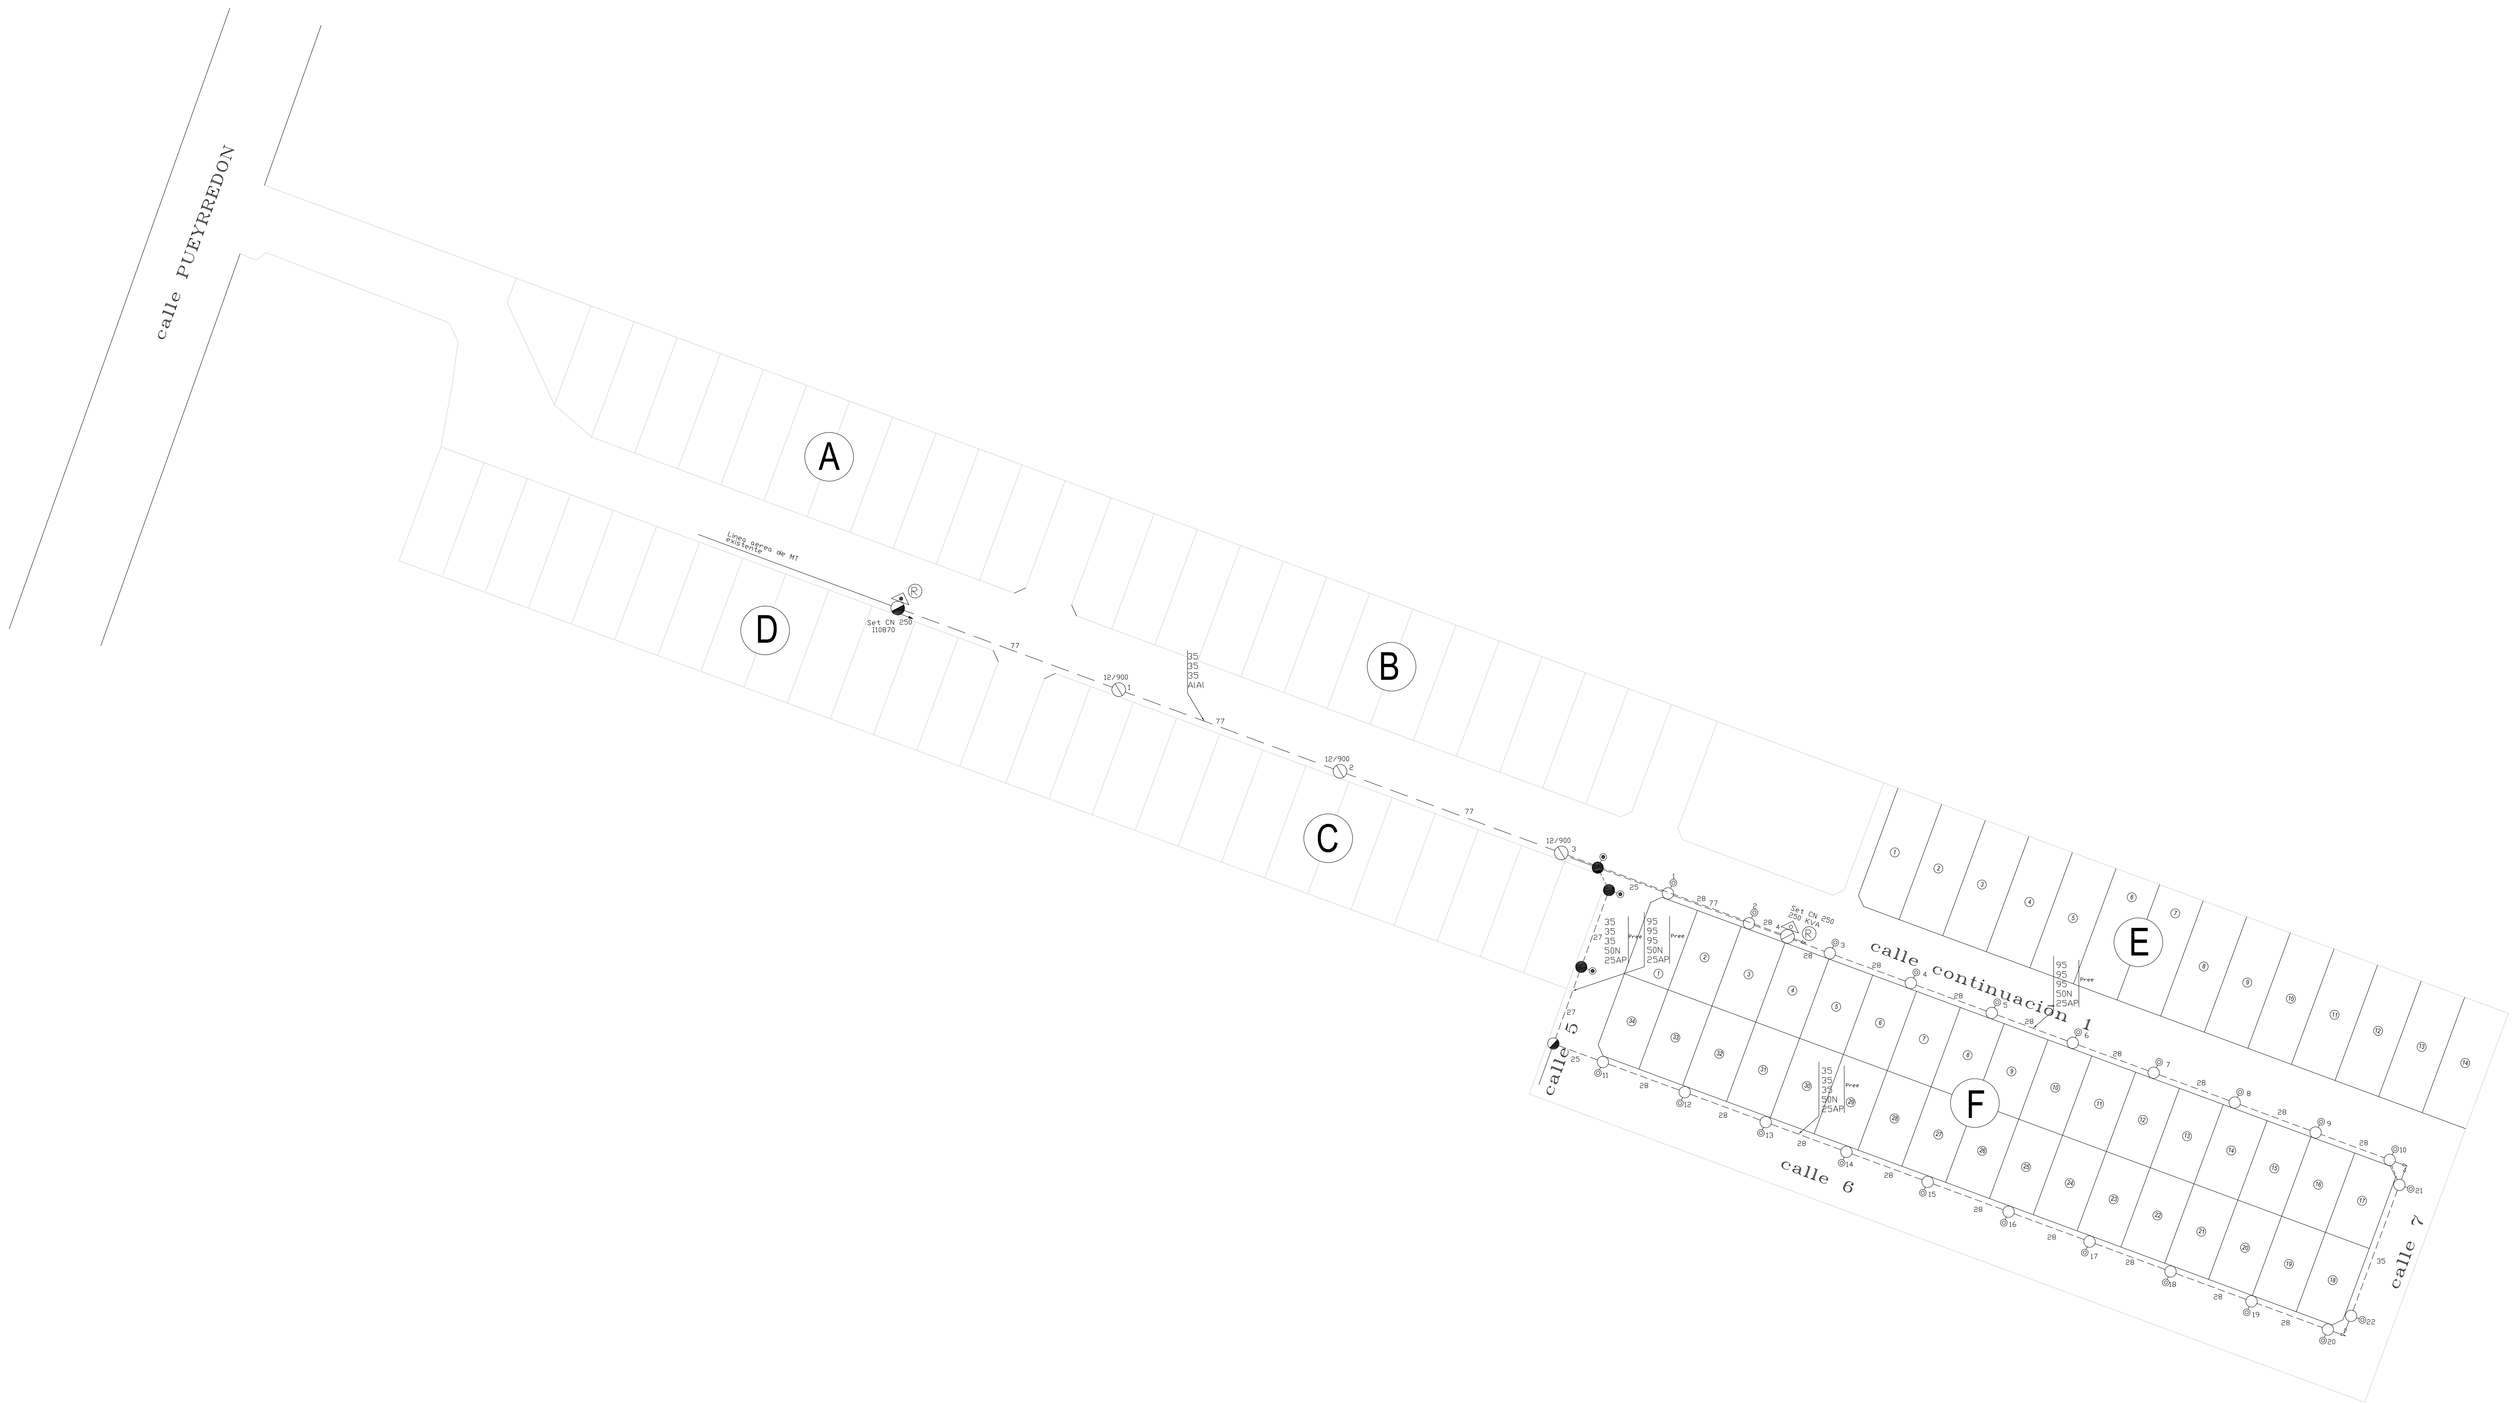


CROQUIS DE UBICACION:




| | | | | | | |
|---|---|---|---|---|---|---|
| 00 | 01 | EMISION | | | | |
| REV | PAG | DESCRIPCION DE LA REVISION | REVISO | APROBO | FECHA | |
| EDEMSA | Empesa Distribuidora de Electricidad Mendoza S.A. | | ADD | | 01 | |
| | | | SECTOR EMISOR | CODIGO SAP | Nº CORRELATIVO | |

| | | | | | |
|---|---|---|---|---|---|
| ACTIVIDAD | FIRMA | FECHA | RED ELECTRICA B.T. Y ALUMBRADO PUBLICO | | |
| PROYECTO | | | Bº PUEYRREDON INVERCO MAIPU | | |
| DIGITO | | | PLANIMETRIA | | |
| REVISO | | | | | |
| APROBO | | | ESCALA | PAGINA | SE |
| | | | 1:1000 | 01 | 01 |