


**PLANILLA DE LOCALES**

LOCAL	PISOS	USOS	REQUISITOS	REQUERIS	DECOMPOSIC	MARCOS	PINTURAS	OBSERVACIONES

**PLANILLA DE ABERTURAS**

SUP. LOCAL	TIPO	CANT	ANCHO	ALTO	ILUMINACION	VENTILACION	OBSERVACIONES
1526	P-1	2	0,85	2,10	1,76	1,29	
304	V-1	1	1,80	1,10			
830	P-2	1	1,20	1,10	1,32	1,32	
840	P-3	1	0,85	2,10	1,32	1,32	
1088	V-2	1	1,20	1,10	1,32	1,32	
	P-3	1	0,85	2,10	1,32	1,32	

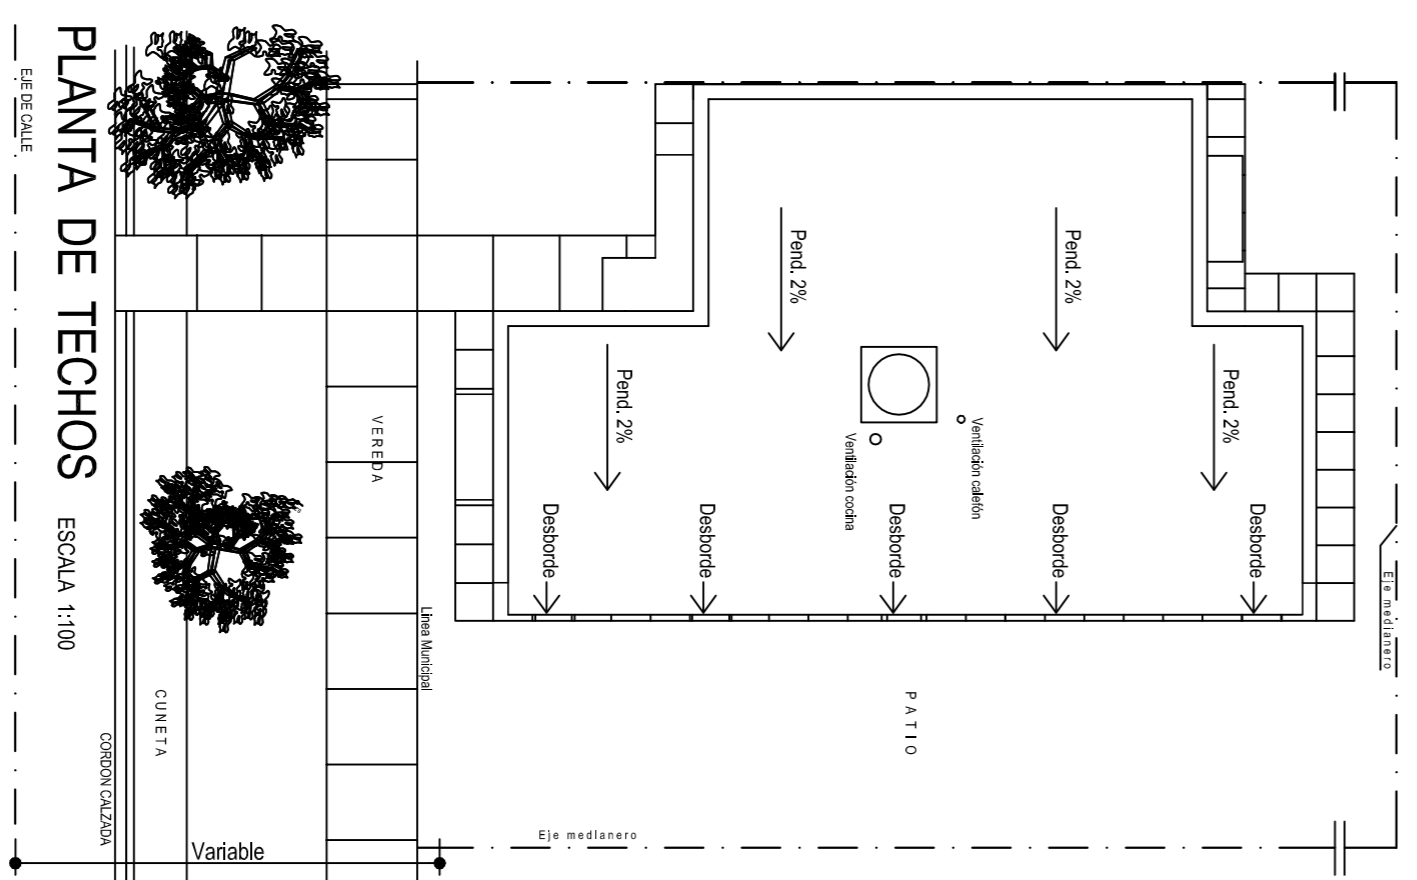

**OBRA: PROGRAMA FEDERAL DE INTEGRACION SOCIOCOMUNITARIA**

UBICACION :

PROPIETARIO : INSTITUTO PROVINCIAL DE LA VIVIENDA  
DOMICILIO : LAVALLE 92 - CIUDAD- MENDOZA

FIRMA PROPIETARIO (IPV)

SUP. TERRENO :  
SUP. PATIOS :  
F. MUNICIPAL :  
NOM. C.A.T. :

Sup. Cobierta  
Sup. Cubierta aleros  
SUP. CUBIERTA TOTAL

61,68 m<sup>2</sup>  
0,80 m<sup>2</sup>  
62,48 m<sup>2</sup>

**PLANO ARQUITECTURA**

FACHADA  
CORTES  
PLANTAS

ESC. 1:50

1

**CROQUIS DE UBICACION**



PROYECTO : Instituto Provincial de la Vivienda  
DOMICILIO : LAVALLE 92- CIUDAD- MENDOZA

DOMICILIO : LAVALLE 92- CIUDAD- MENDOZA  
CALCULO : Instituto Provincial de la Vivienda  
DOMICILIO : LAVALLE 92- CIUDAD- MENDOZA

DOMICILIO : LAVALLE 92- CIUDAD- MENDOZA  
DIRECCION TECNICA :

CONSTRUCCION

**VISACION PREVIA**

VISACION FINAL

INGENIERO CIVIL  

**VISACION CALCULO**