


PLANTA


CUADRO RESUMEN

DESIGNACIÓN	CONSERVAR DE DESAGÜES	PLUVIALES	VENTILACION
TRAMOS	1	1/2	1/2
TIPO	PVC 110	PVC 110	PVC 110
LONGITUD	-	-	-
ANCHO	-	-	-
PROFUNDIDAD	-	-	-
TIPO	1	1-2	1-2
LONGITUD	-	-	-
ANCHO	-	-	-
PROFUNDIDAD	-	-	-
TIPO	1	1-2	1-2
LONGITUD	-	-	-
ANCHO	-	-	-
PROFUNDIDAD	-	-	-


DISTRIBUCIÓN DE AGUA FRIA Y CALIENTE C.P.V. Ø 19mm.
 SUELOS: C.P.P. Ø 19mm, arena a f.f. P.C.
 BARRILES: C.P.P. Ø 25mm, a cañón.
 BARRILES: C.P.P. Ø 19mm, distribución igual para lavadero y baño.
 TORNILLOS Y CARRERAS A LA INTENSIDAD DEBIDAMENTE RECOMENDADAS CON COBERTOR TÉRMICO DE ESPUMA DE POLIURETANO APTO PARA INTERIOR.

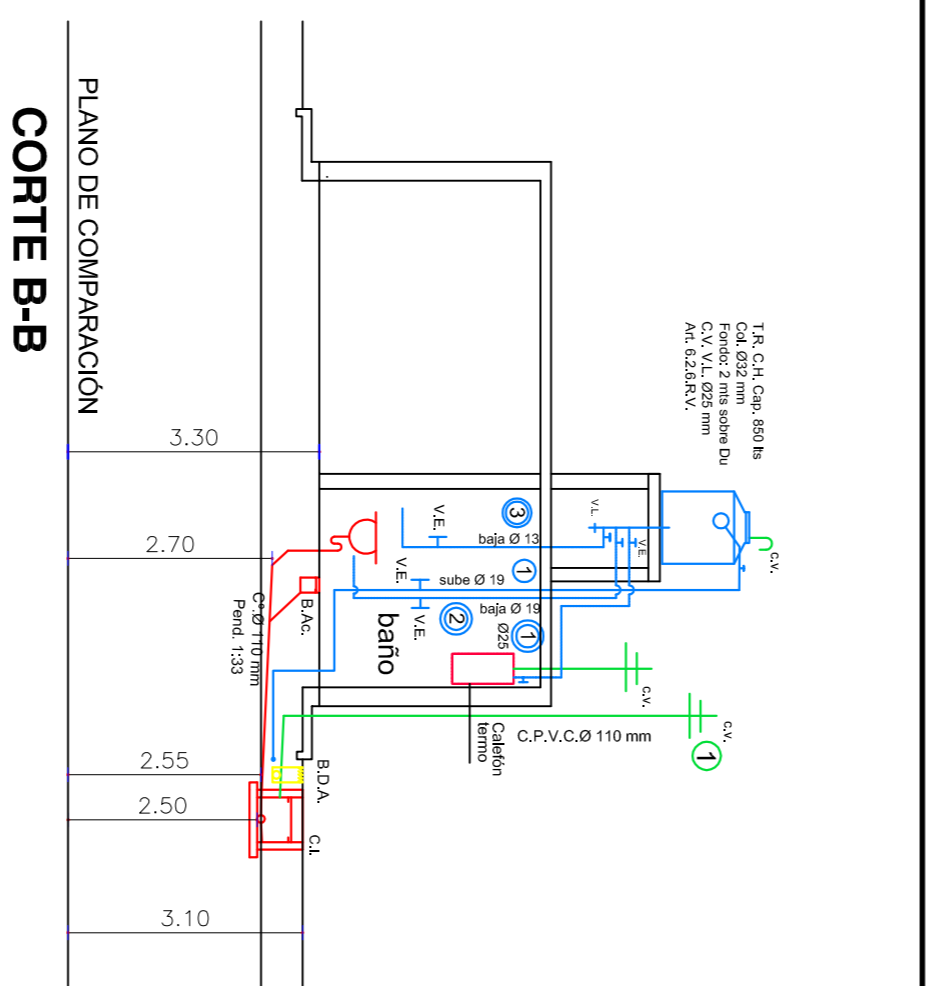


PLANO DE COMPARACION CORTE B-B

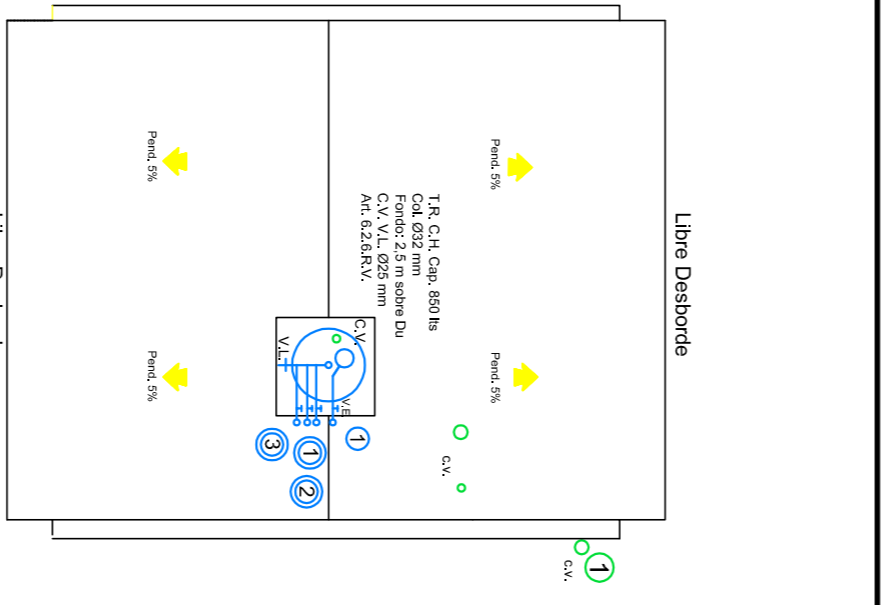


PLANTA DE TECHOS

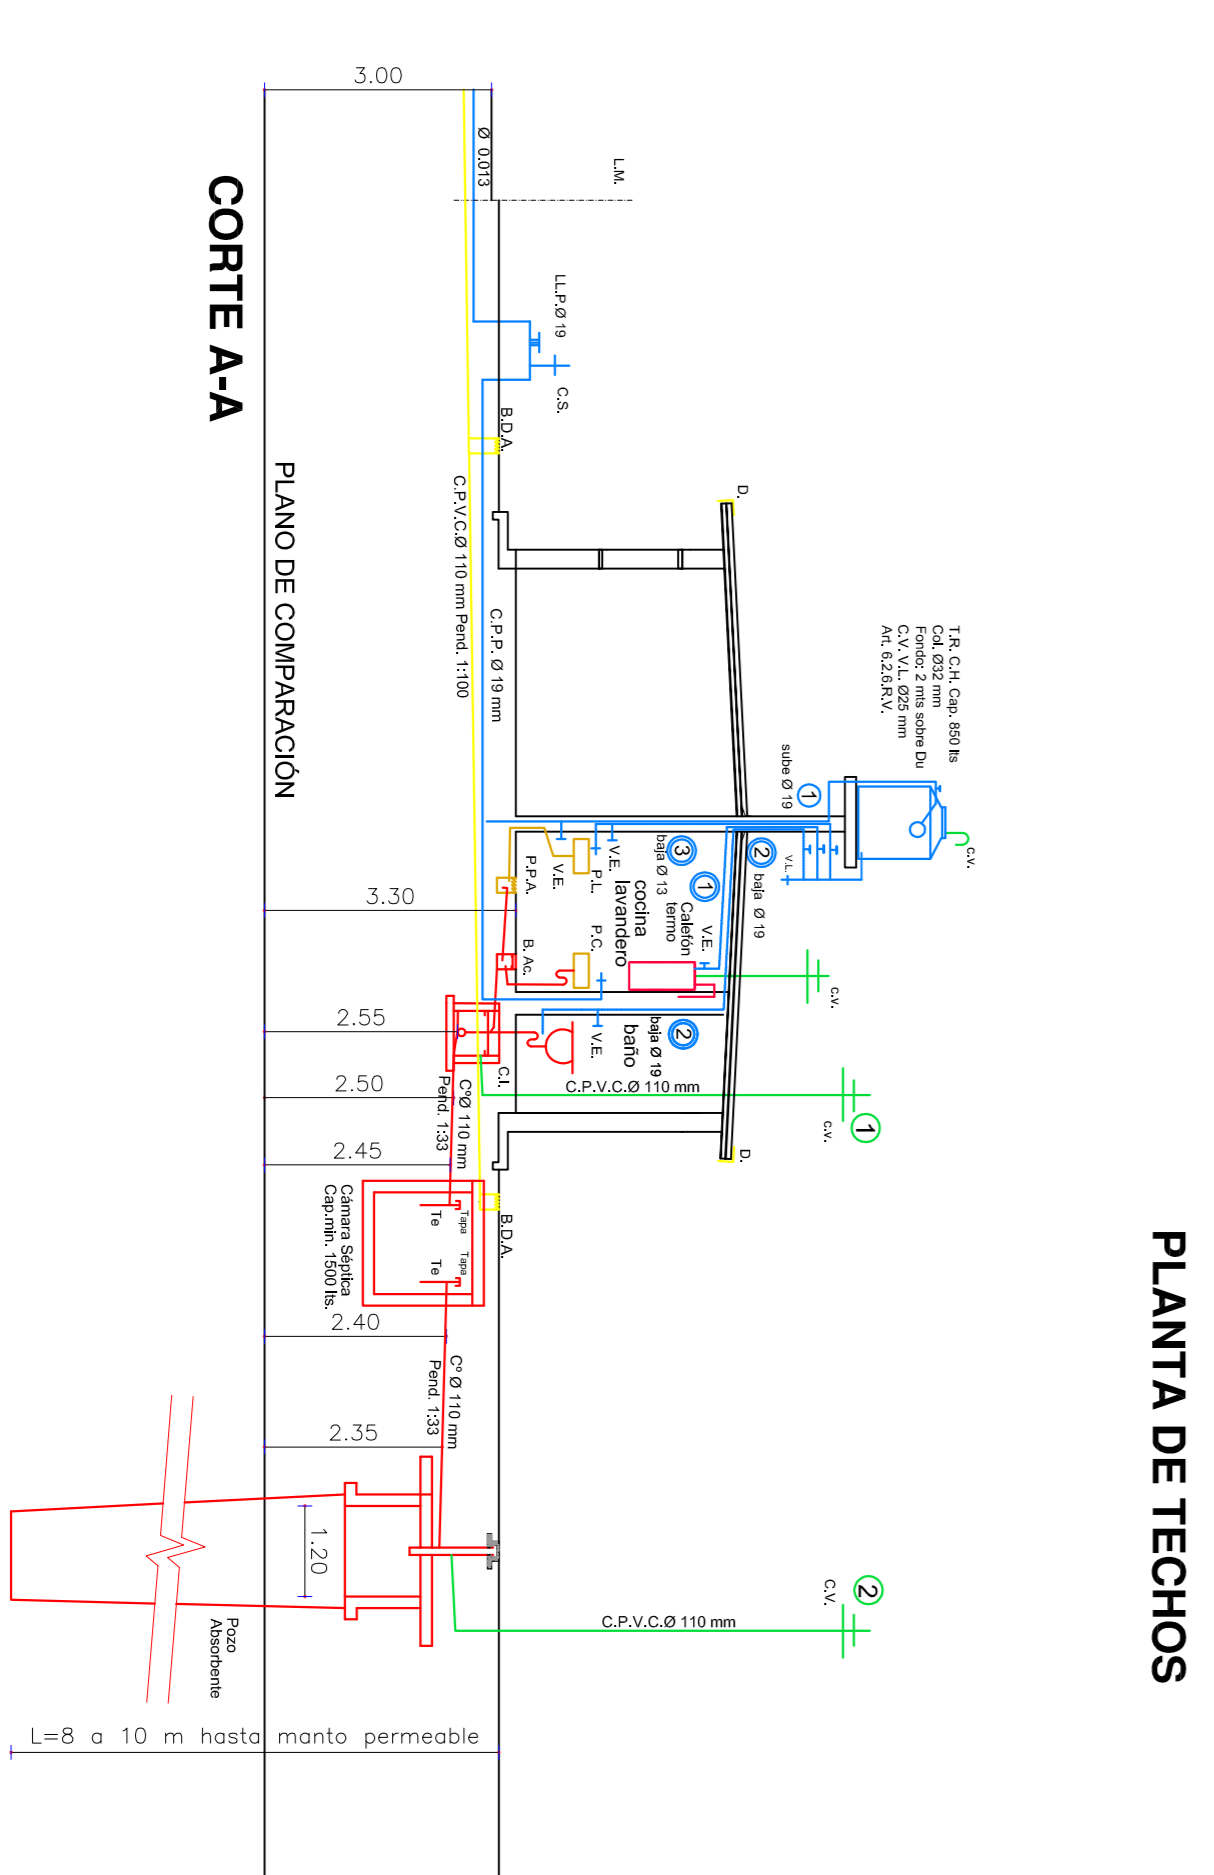

CORTE A-A

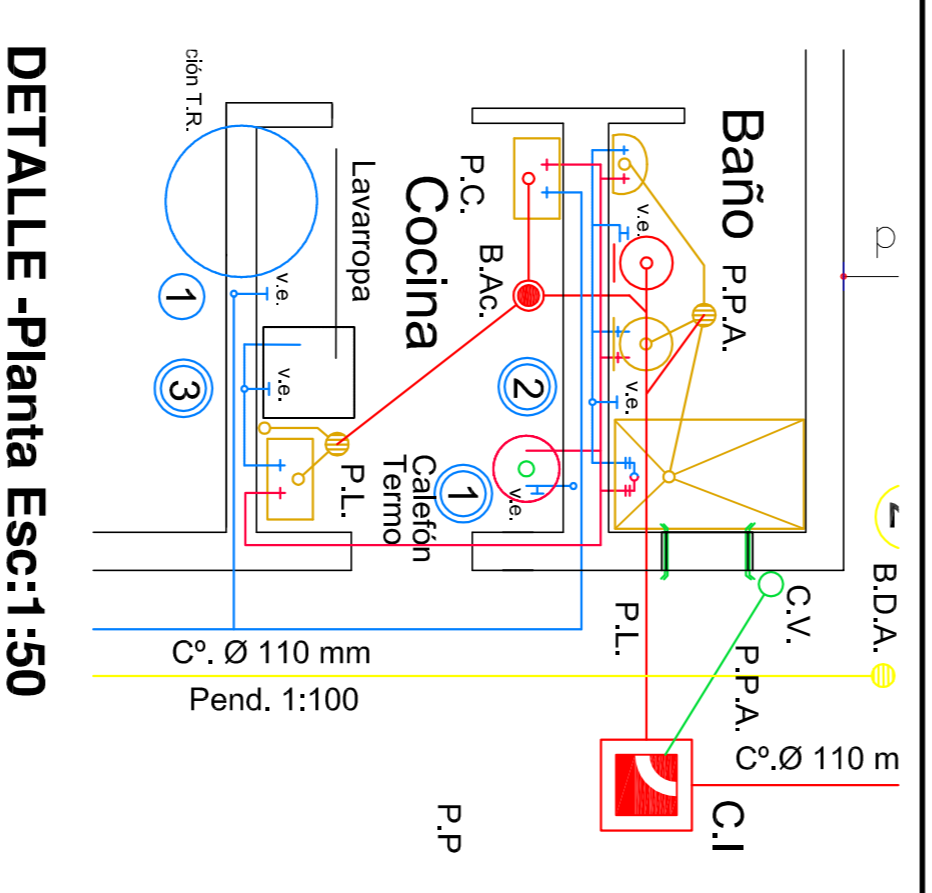

DETALLE -Planta Esc:1:50

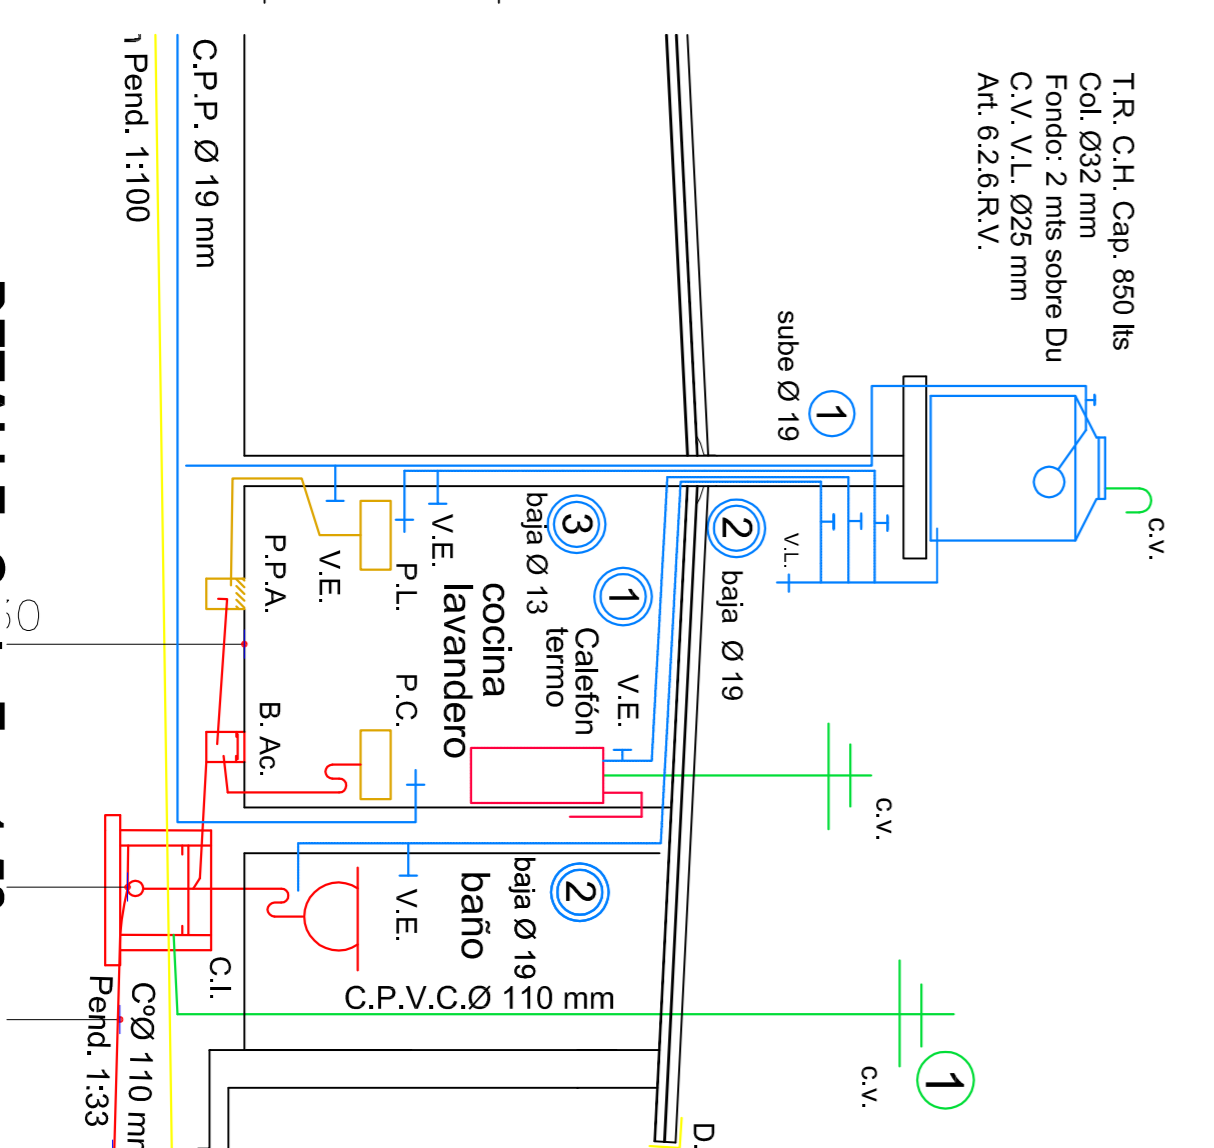

DETALLE -Corte Esc:1:50

EXP: SOL.Nº R:.....


PLANO NUEVO
BARRIO :

PROPIETARIO: INSTITUTO PROVINCIAL DE LA VIVIENDA

DESAGUE PROVISORIO A POZO* art. 1.10.1 R.V.:
 (* lecho percolador)

CONSTRUCTOR PROYECTO L.P.V. Domicilio: PROPIETARIO
 Matr.
 Cdt. A ESC. 1:100

CROQUIS DE UBICACION

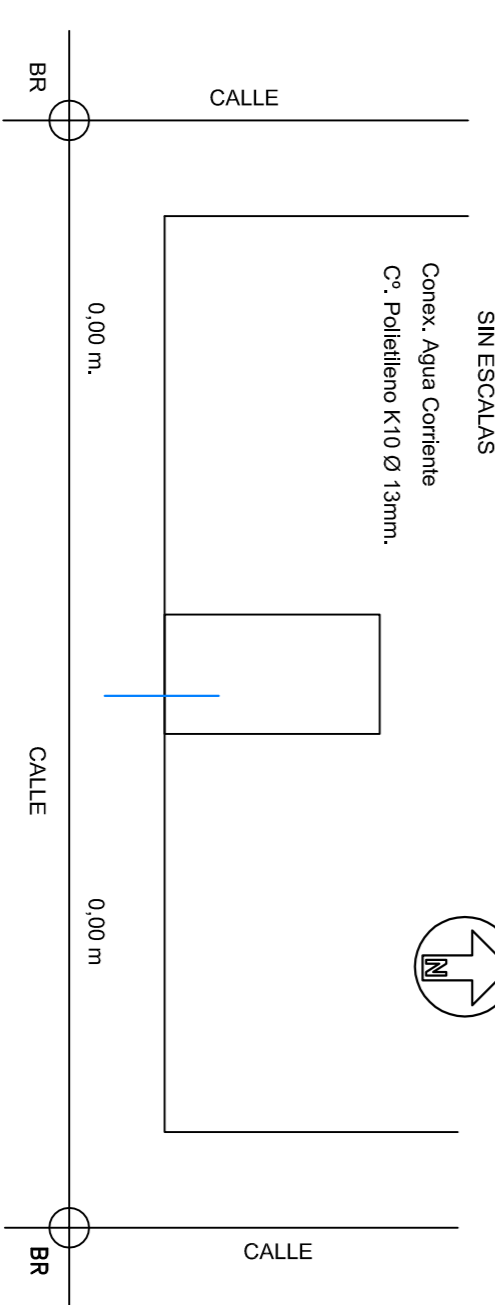

ANTECEDENTES

Exp. Constr.
 P.M. Nº
 Sup. Cub. 62.73m2
 Fecha aprob.